




1

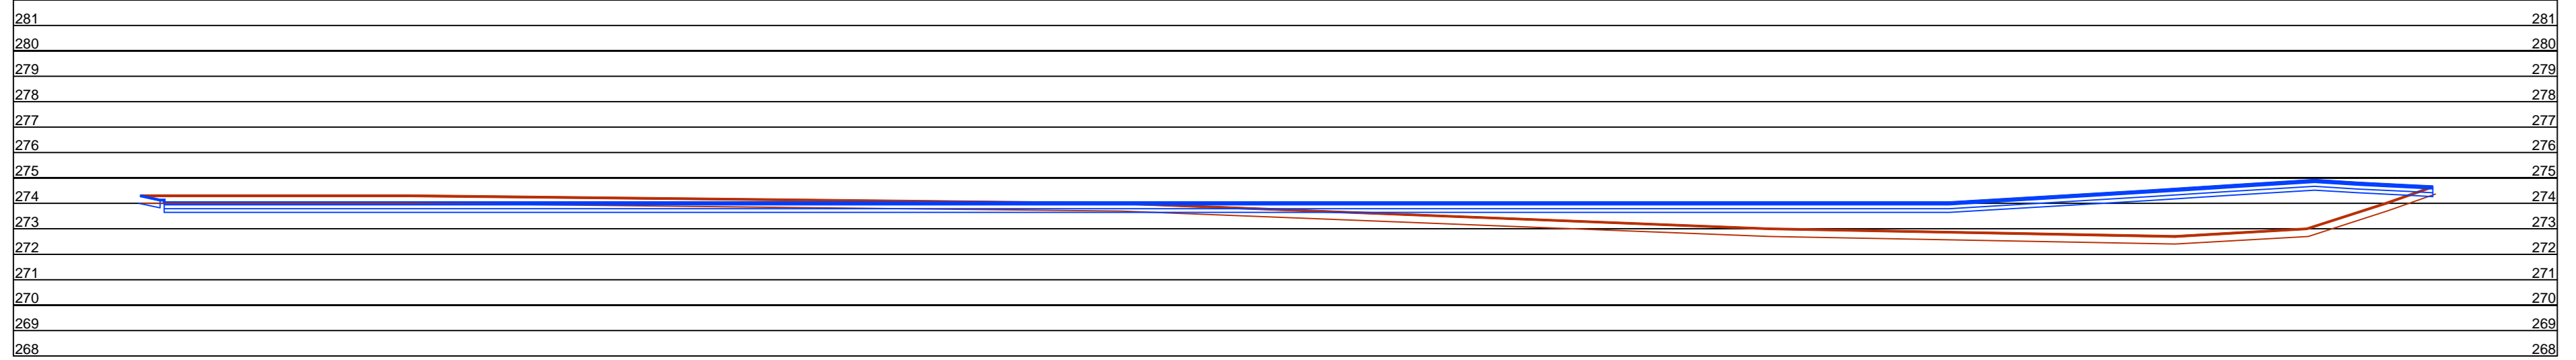


2

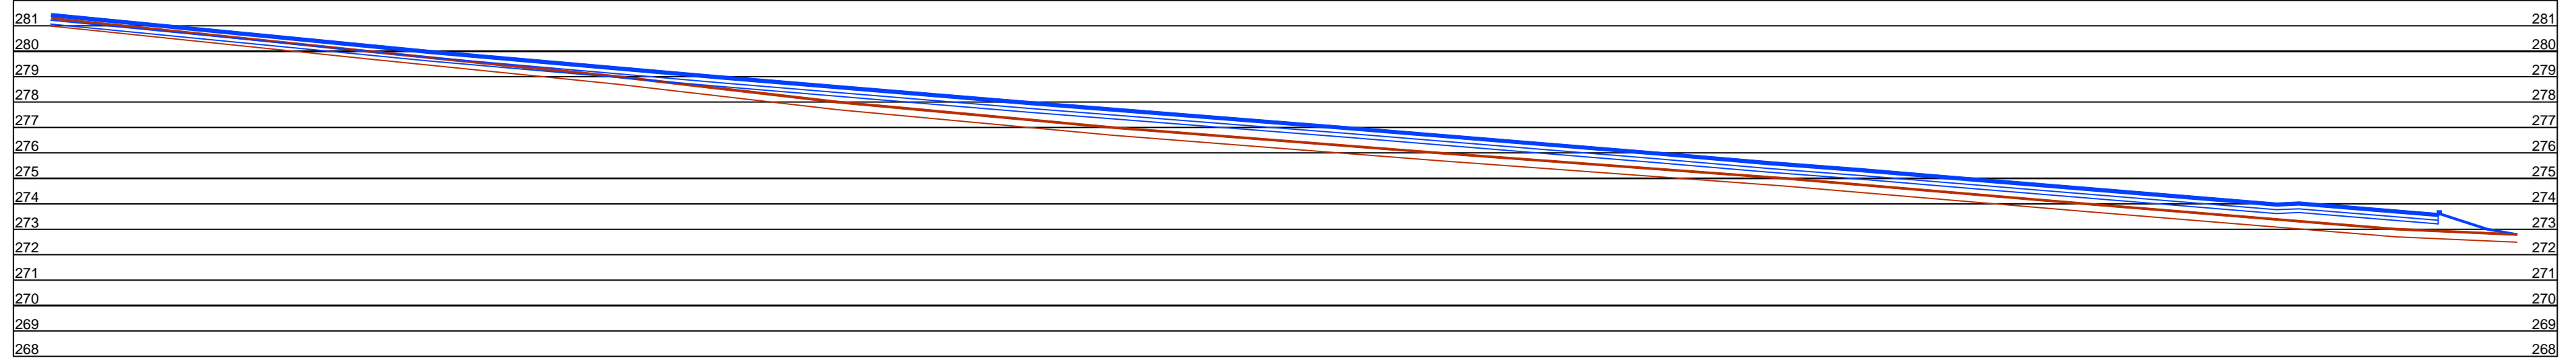

3

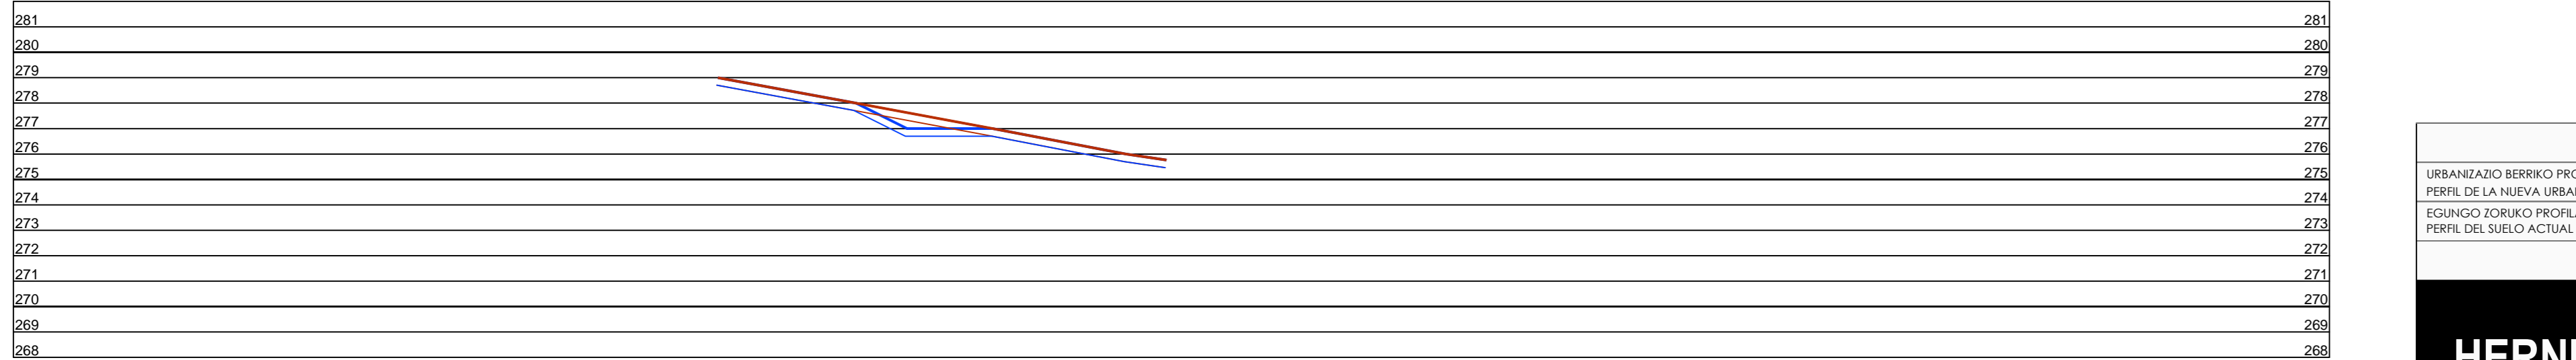

4

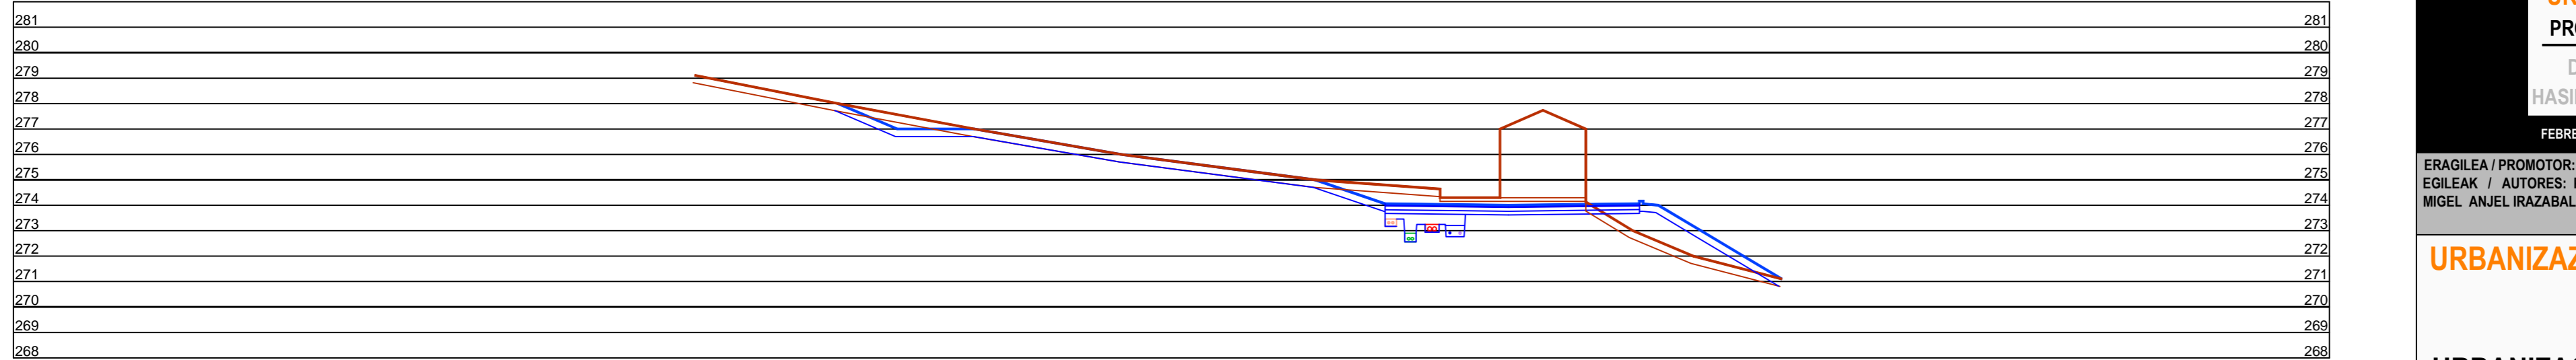

URBANIZAZIO BERRIKO PROFILA PERFIL DE LA NUEVA URBANIZACIÓN	
EGUNGO ZORUKO PROFILA PERFIL DEL SUELO ACTUAL	

HERNIALDE

1. SEKTOREA

URBANIZAZIO PROIEKTUA

PROYECTO DE URBANIZACIÓN

DOC. APROBACIÓN INICIAL

HASIERAKO ONESPENERAKO DOK.

FEBRERO DE 2017 KO OTSAILA

ERAGILEA / PROMOTOR: HERNIALDEKO UDALA

EGILEAK / AUTORES: PEDRO IZASKUN ETA MIGEL ANJEL IRAZABALBEITIA, ARKITEKTOAK

URBANIZAZIOA:

EBAKIDURAK 1

URBANIZACIÓN:

SECCIONES 1

ESKALA / ESCALA: 1/200

U.4