




5

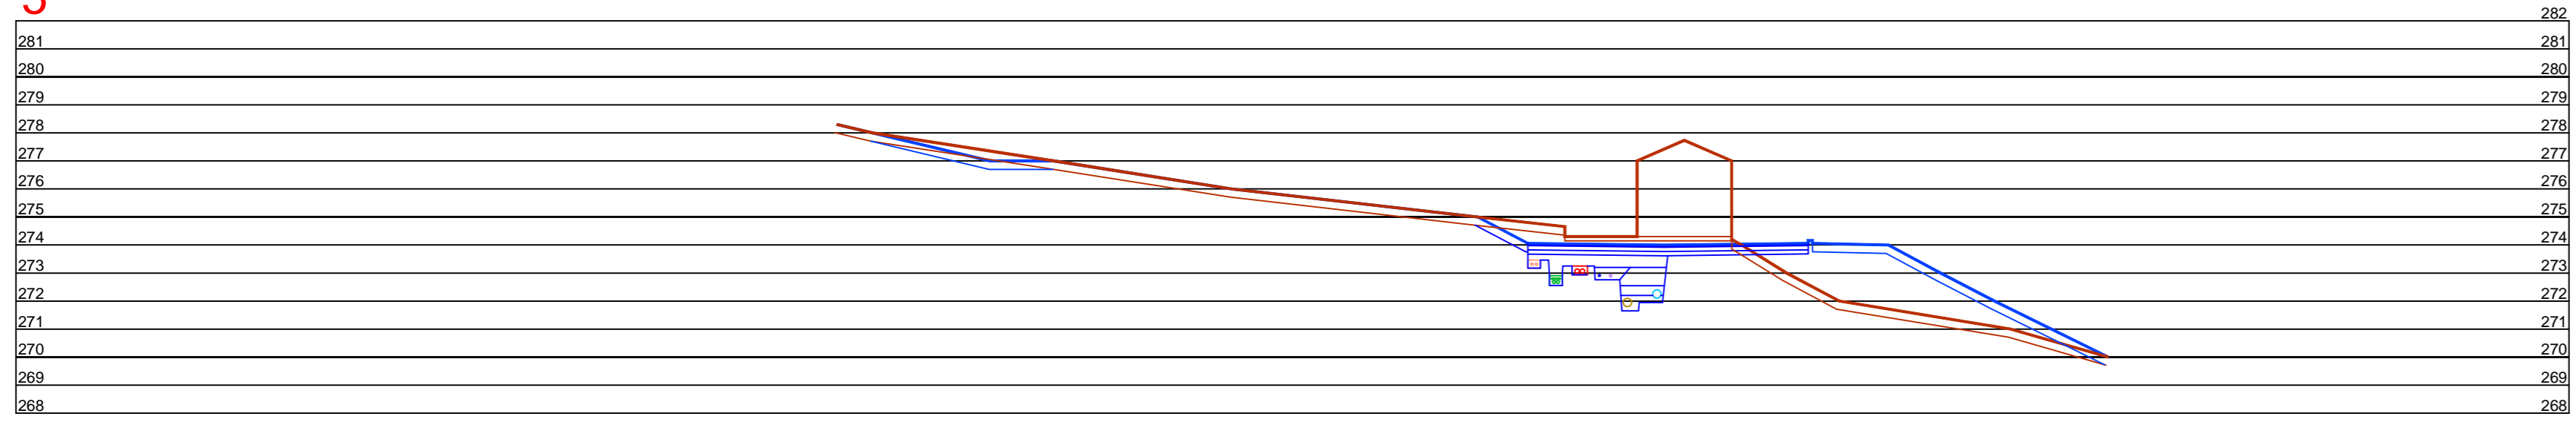


6

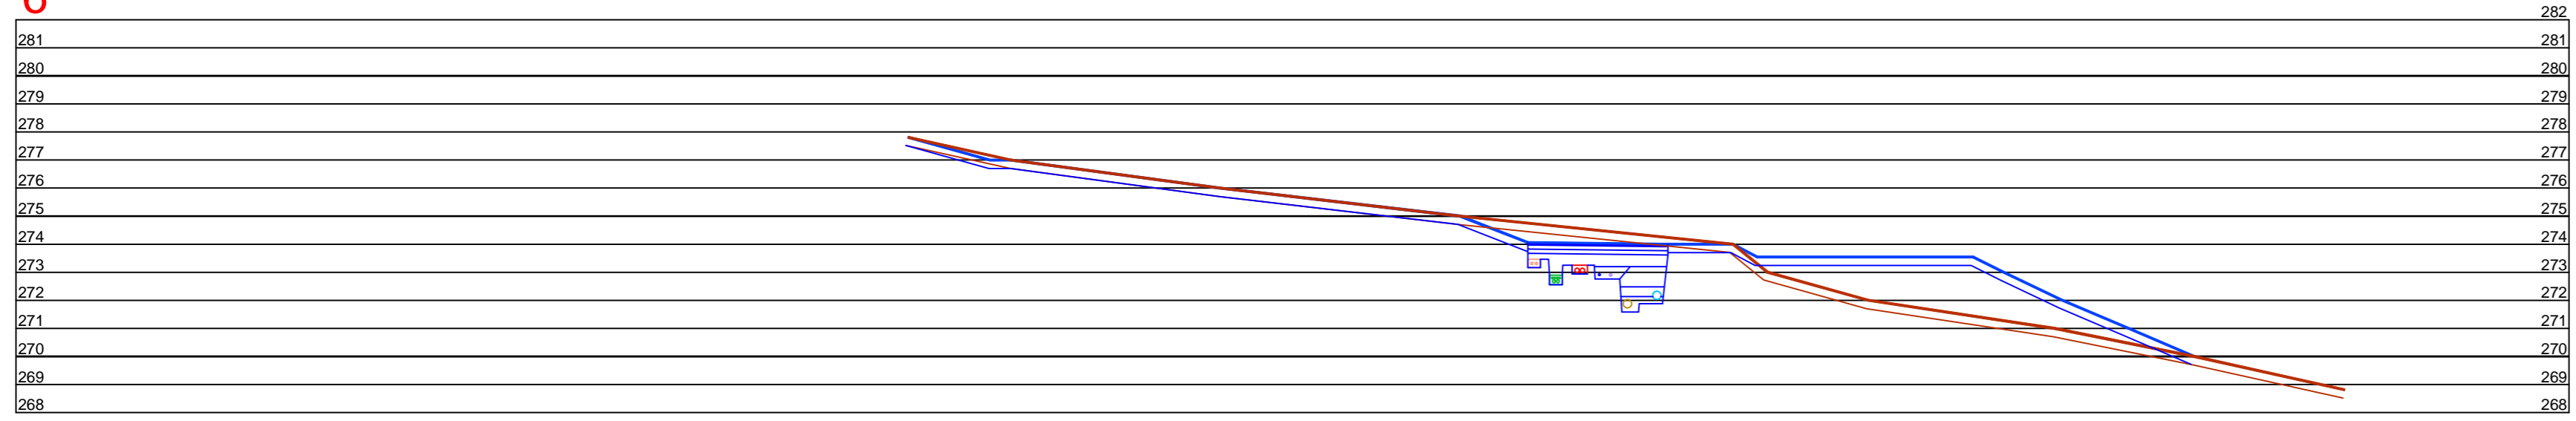

7

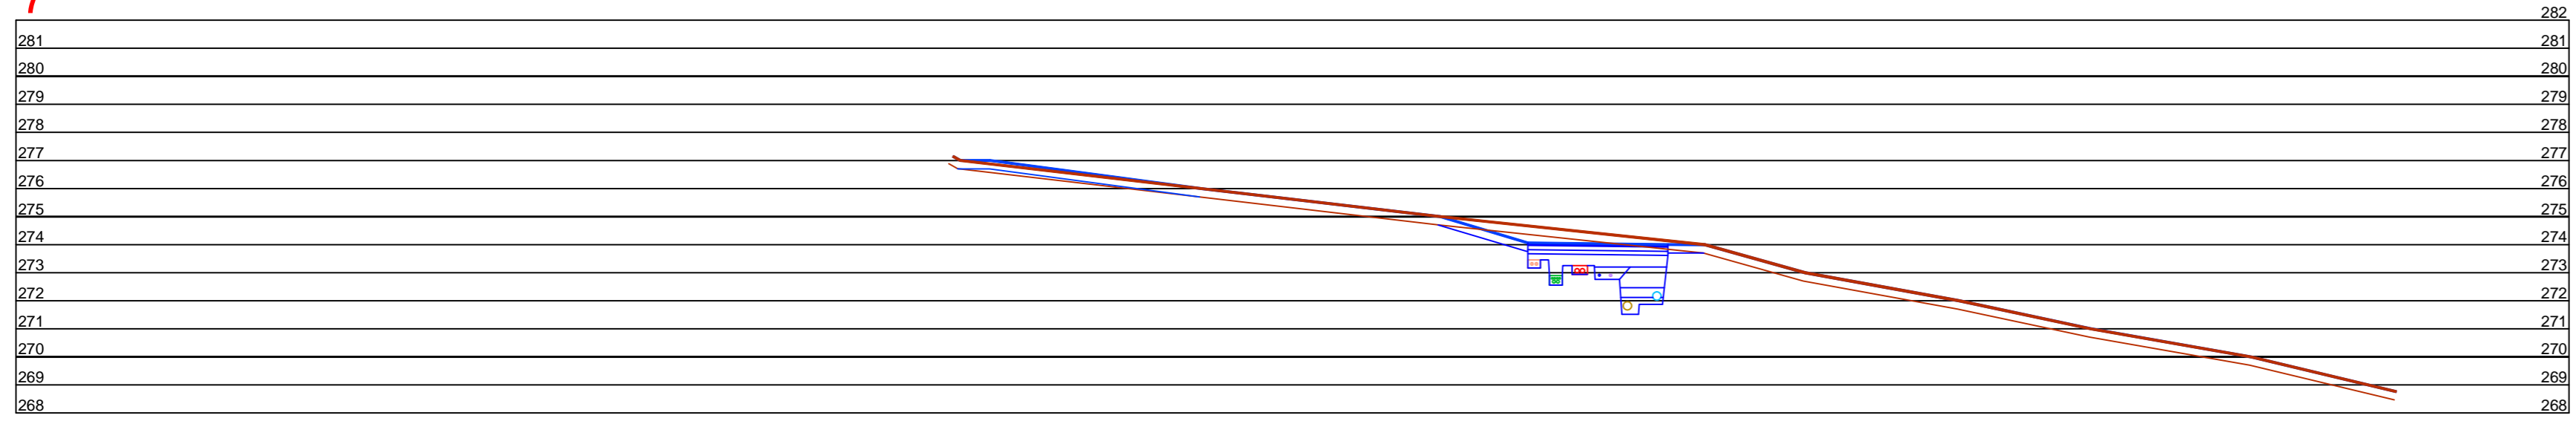

8

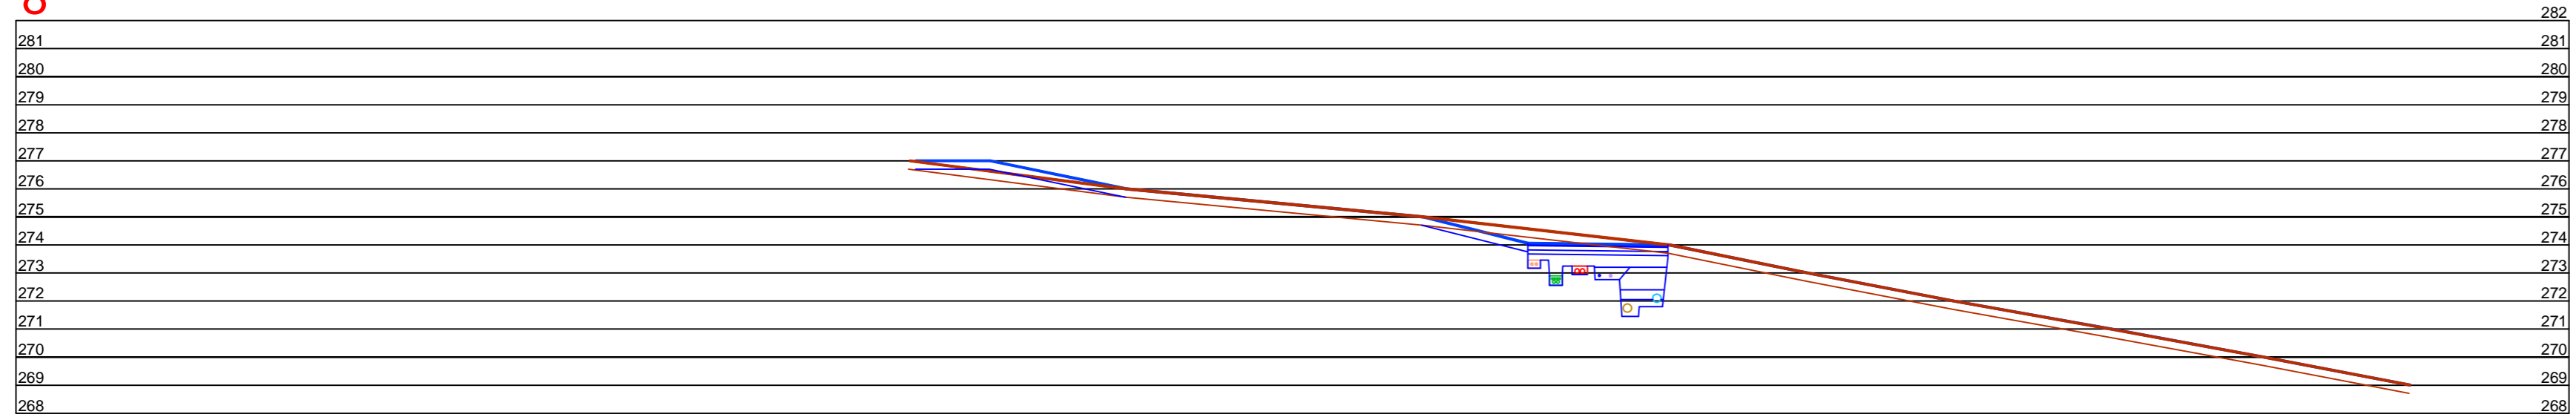

URBANIZAZIO BERRIKO PROFILA	
PERFIL DE LA NUEVA URBANIZACIÓN	
EGUNGO ZORUKO PROFILA	
PERFIL DEL SUELO ACTUAL	

**HERNIALDE**  
1. SEKTOREA

**URBANIZAZIO PROIEKTUA**  
PROYECTO DE URBANIZACIÓN

DOC. APROBACIÓN INICIAL  
HASIERAKO ONESPENERAKO DOK.

FEBRERO DE 2017 KO OTSAILA

ERAGILEA / PROMOTOR: HERNIALDEKO UDALA  
EGILEAK / AUTORES: PEDRO IZASKUN ETA  
MIGEL ANJEL IRAZABALBEITIA, ARKITEKTOAK

**URBANIZAZIOA:**  
**EBAKIDURAK 2**

**URBANIZAZIÓ:**  
**SECCIONES 2**

ESKALA / ESCALA: 1/200 **U.5**