




9

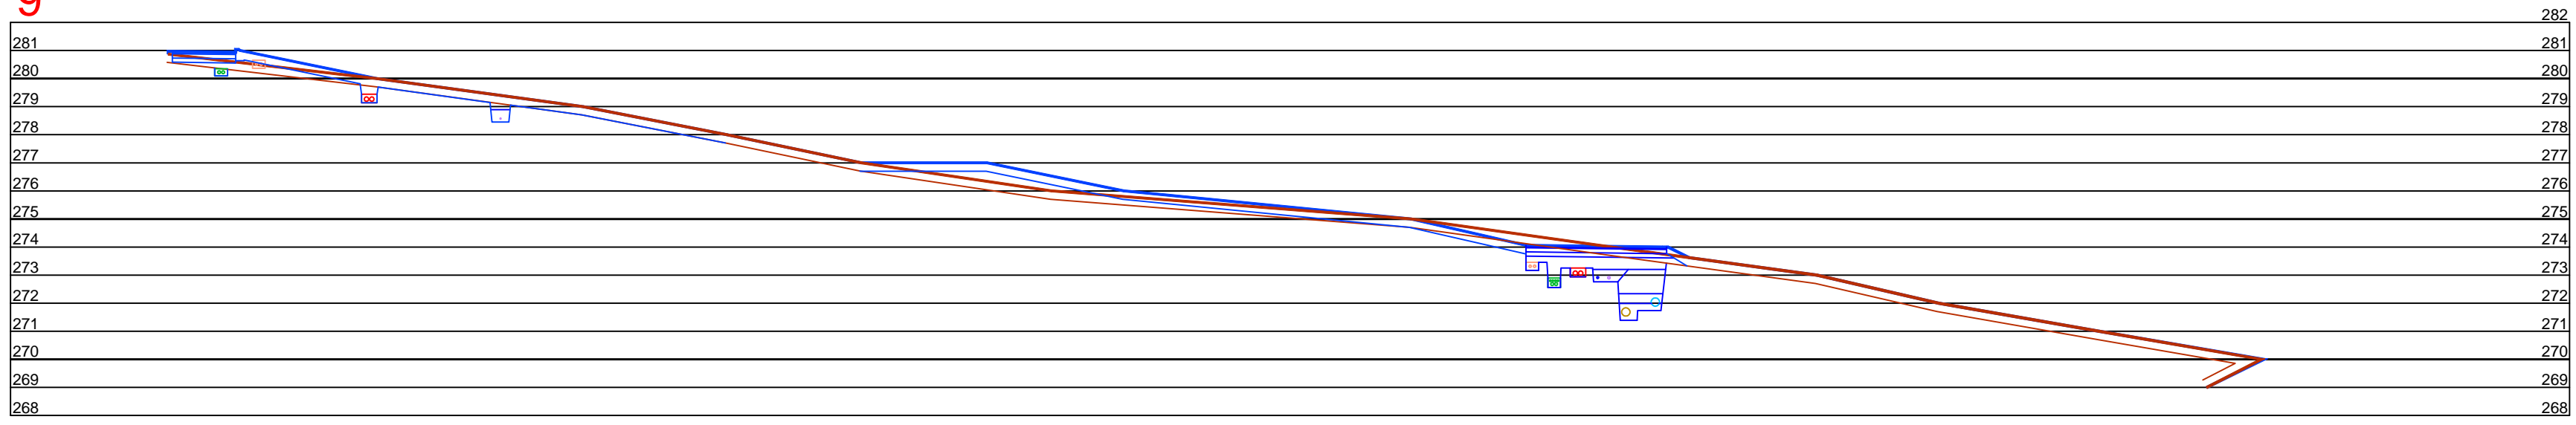


10

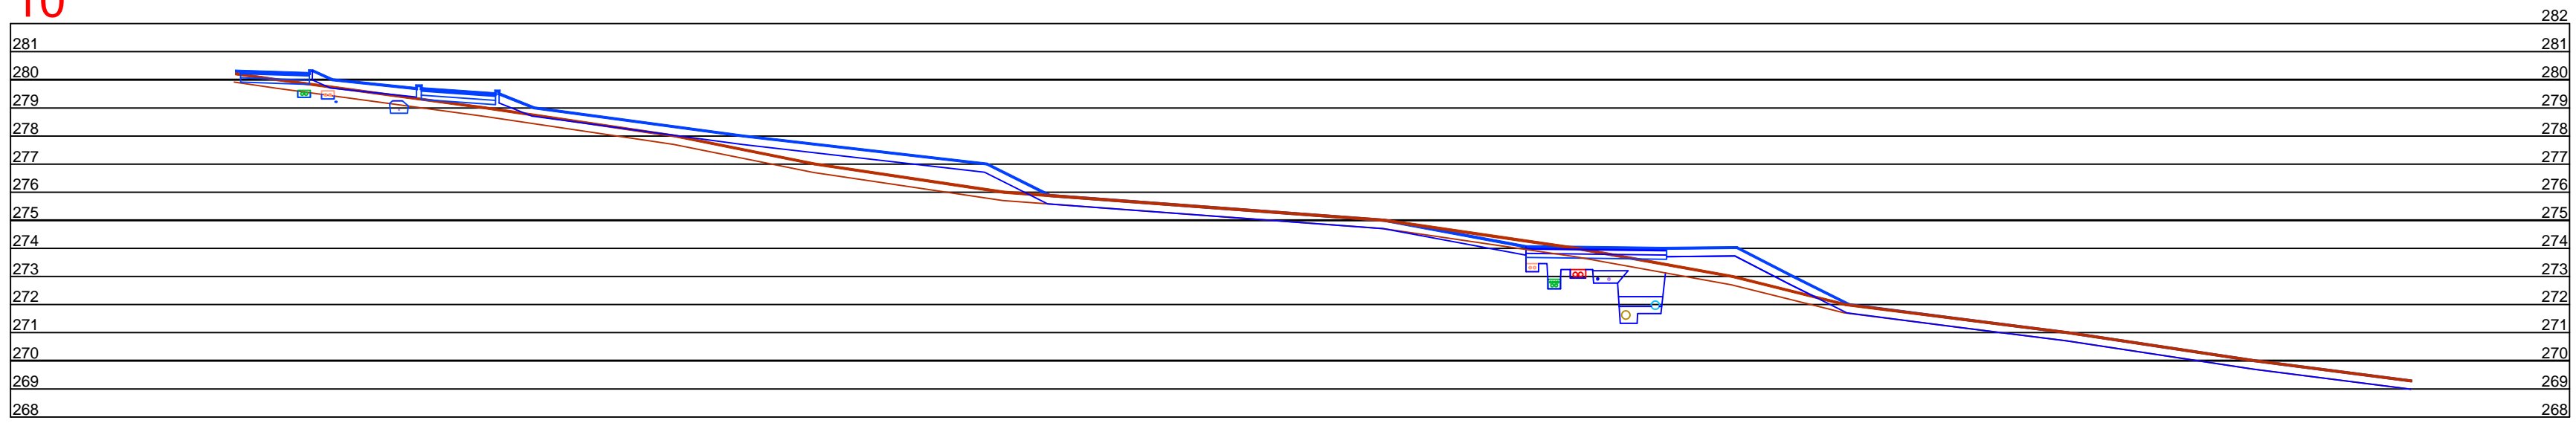

11

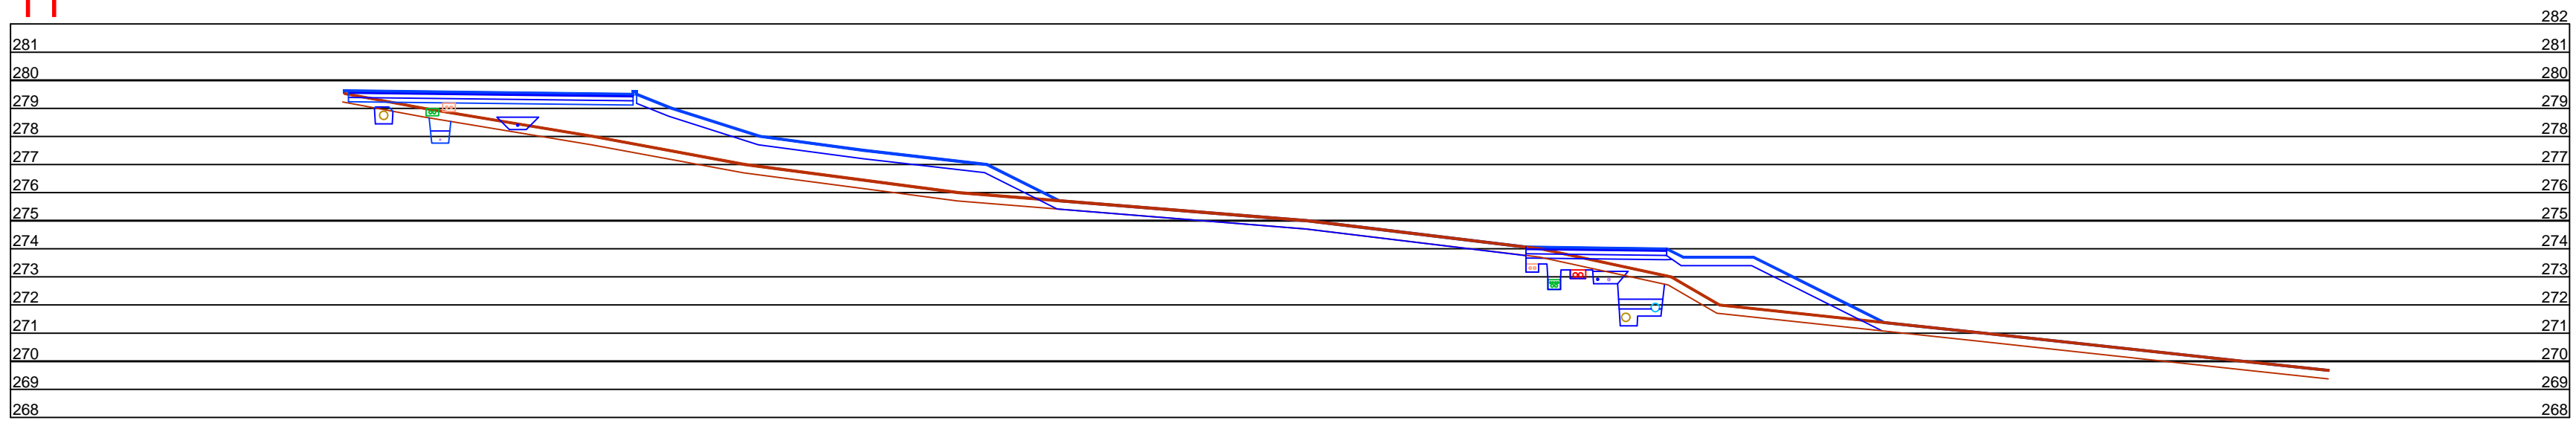

12

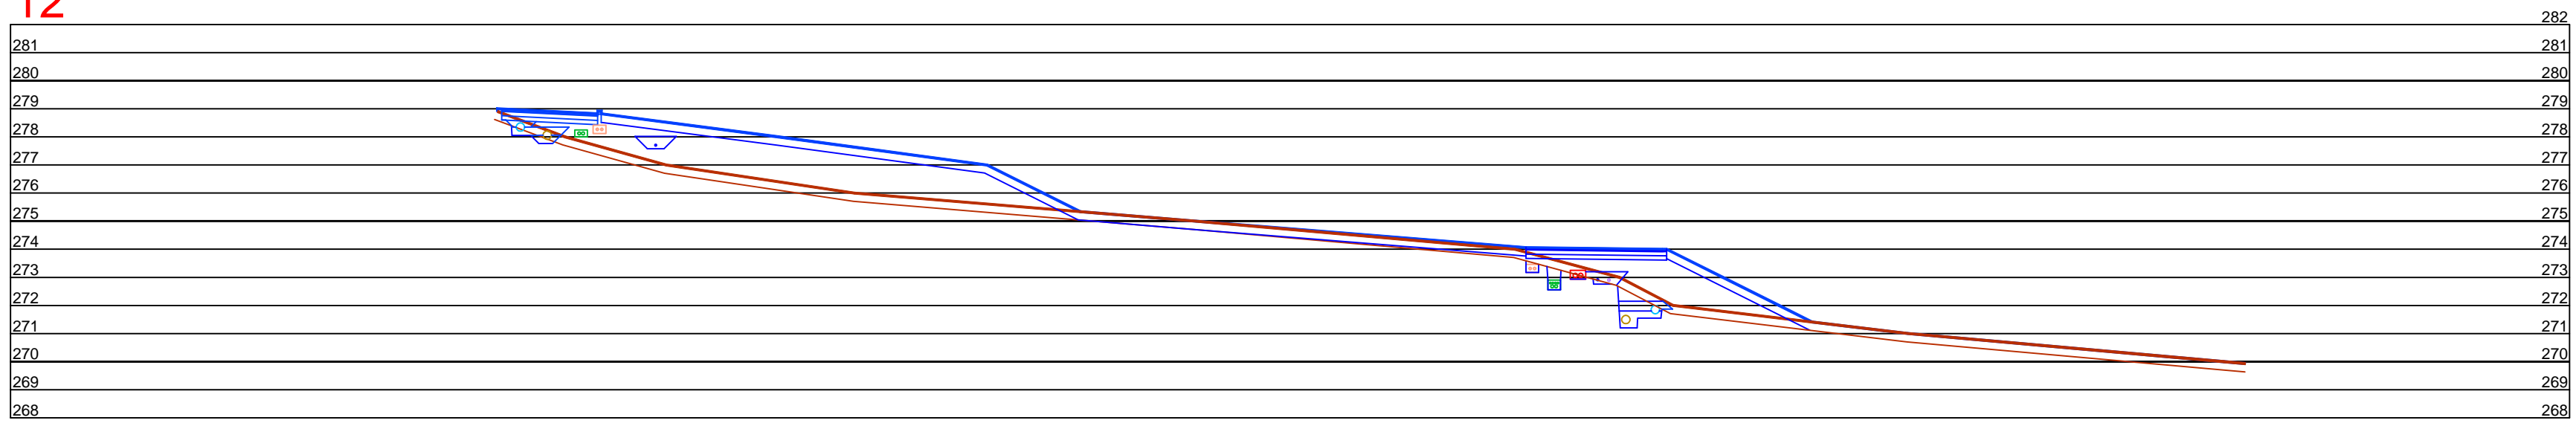

URBANIZAZIO BERRIKO PROFILA	
PERFIL DE LA NUEVA URBANIZACIÓN	
EGUNGO ZORUKO PROFILA	
PERFIL DEL SUELO ACTUAL	

HERNIALDE

1. SEKTOREA

URBANIZAZIO PROIEKTUA
PROYECTO DE URBANIZACIÓN

DOC. APROBACIÓN INICIAL
 HASIERAKO ONESPENERAKO DOK.

FEBRERO DE 2017 KO OTSAILA

ERAGILEA / PROMOTOR: HERNIALDEKO UDALA
 EGILEAK / AUTORES: PEDRO IZASKUN ETA
 MIGEL ANJEL IRAZABALBEITIA, ARKITEKTOAK

URBANIZAZIOA:
EBAKIDURAK 3

URBANIZACIÓN:
SECCIONES 3

ESKALA / ESCALA: 1/200

U.6