




13

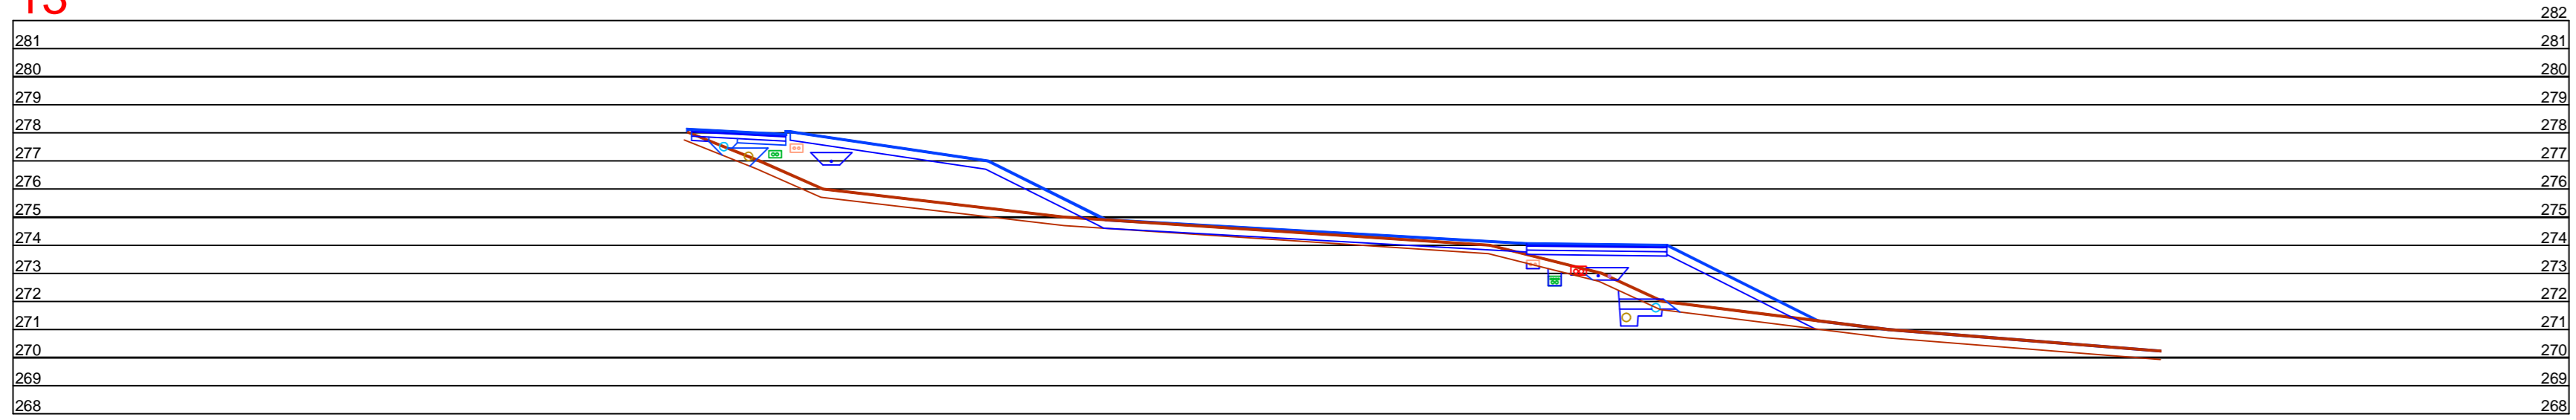


14

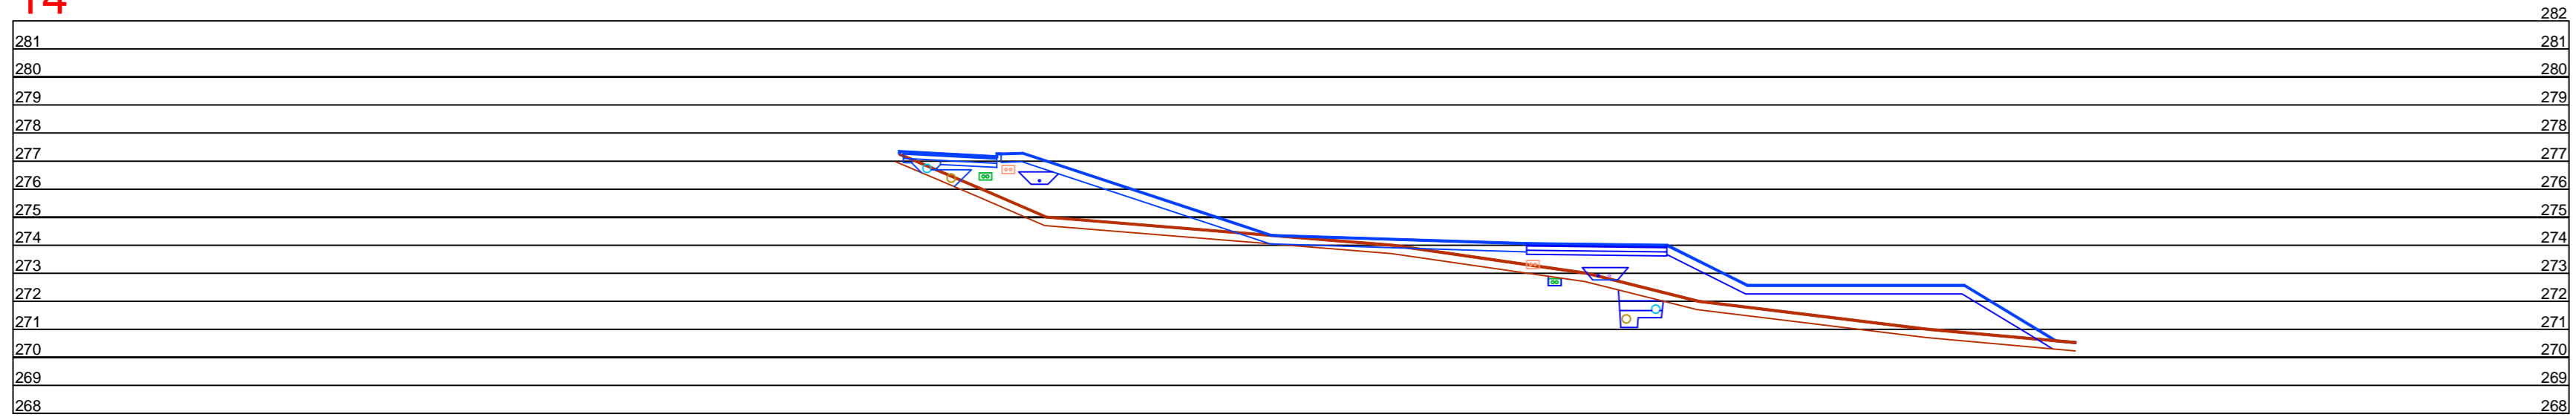

15

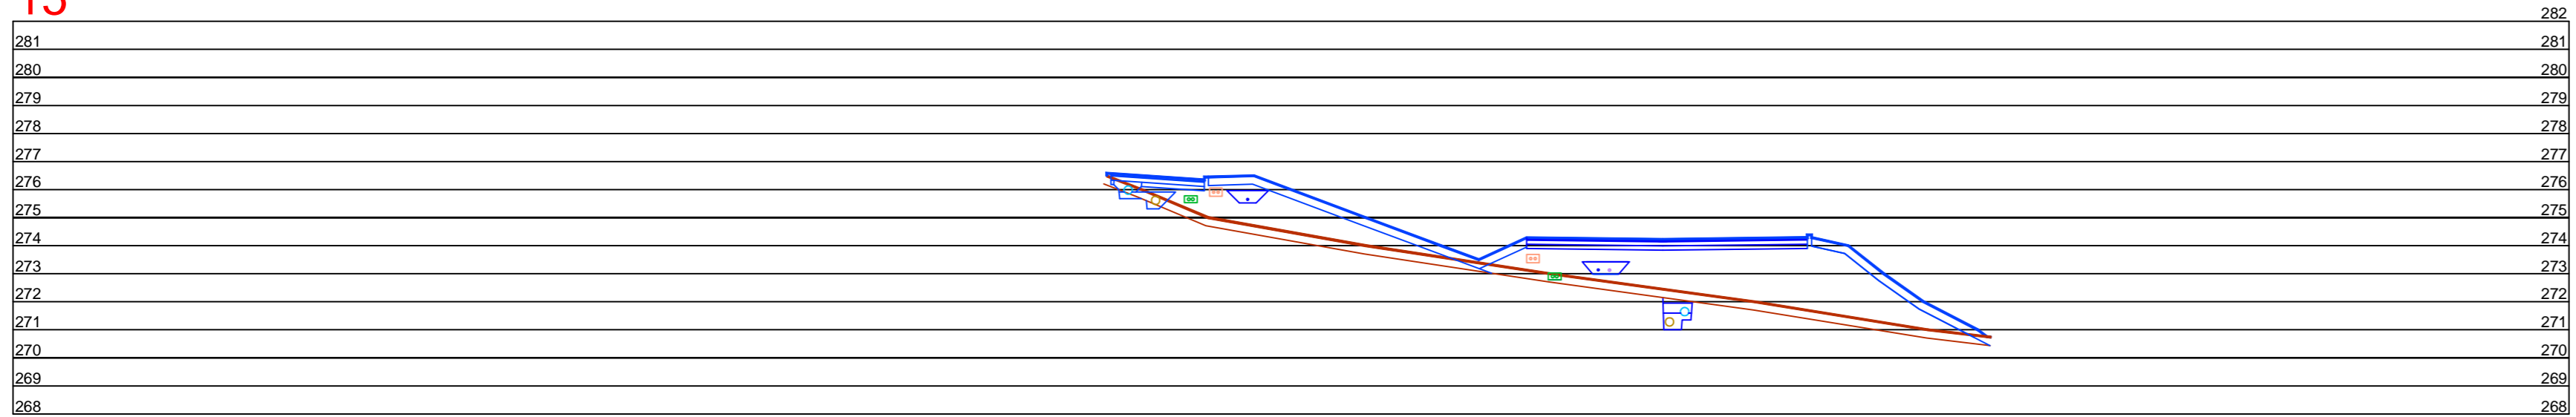

16

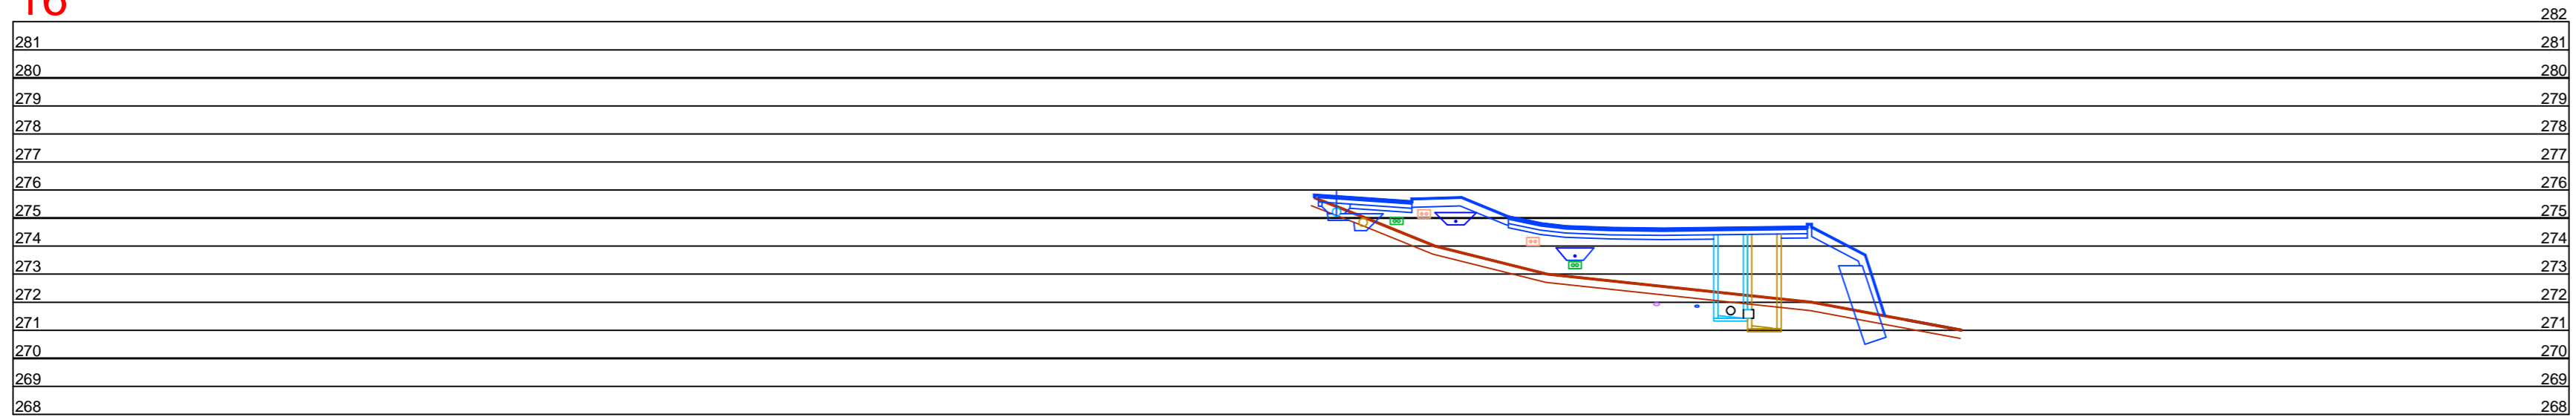

| | |
|---------------------------------|--|
| URBANIZAZIO BERRIKO PROFILA | |
| PERFIL DE LA NUEVA URBANIZACIÓN | |
| EGUNGO ZORUKO PROFILA | |
| PERFIL DEL SUELO ACTUAL | |

HERNIALDE
1. SEKTOREA

URBANIZAZIO PROIEKTUA
PROYECTO DE URBANIZACIÓN

DOC. APROBACIÓN INICIAL
HASIERAKO ONESPENERAKO DOK.

FEBRERO DE 2017 KO OTSAILA

ERAGILEA / PROMOTOR: HERNIALDEKO UDALA
EGILEAK / AUTORES: PEDRO IZASKUN ETA
MIGEL ANJEL IRAZABALBEITIA, ARKITEKTOAK

URBANIZAZIOA:
EBAKIDURAK 4

URBANIZAZIÓ:
SECCIONES 4

ESKALA / ESCALA: 1/200 **U.7**