



17



18

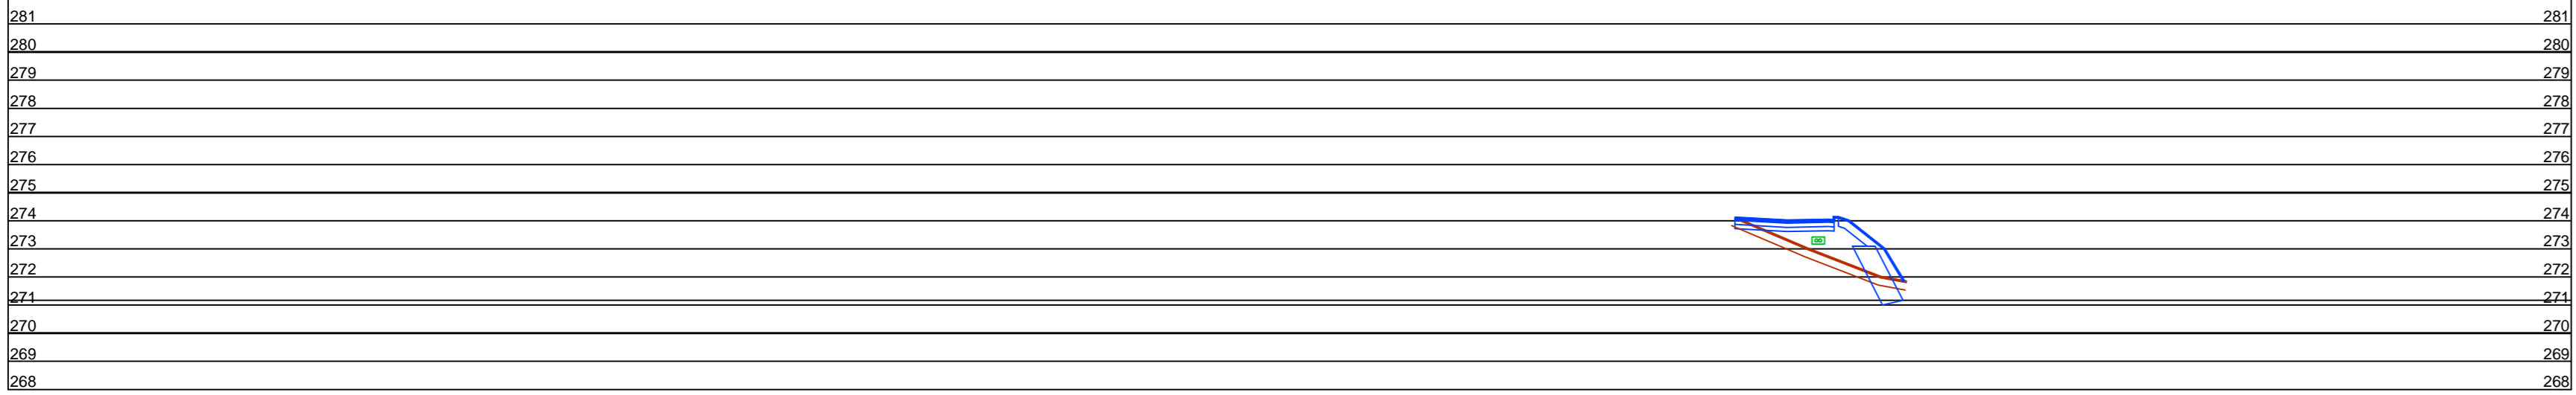

SECCIONES DE ESCOLLERAS

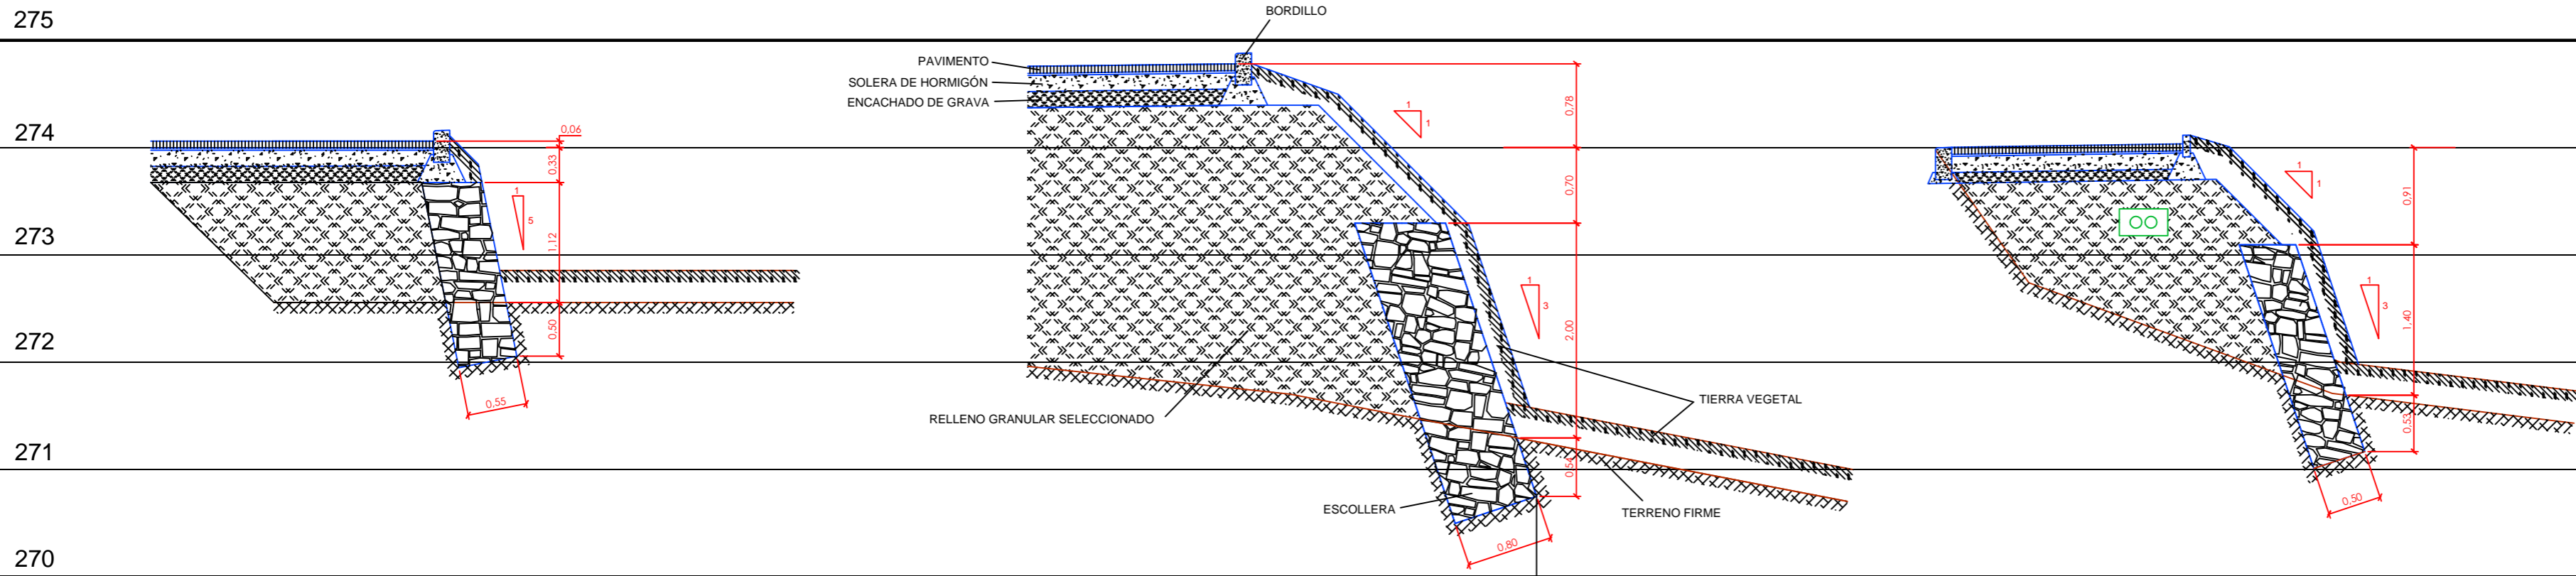

ESCOLLERA 1

ESCOLLERA 2
(Atención al cruce de infraestructuras existentes bajo la base)

ESCOLLERA 3

URBANIZAZIO BERRIKO PROFILA	
PERFIL DE LA NUEVA URBANIZACIÓN	
EGUNGO ZORUKO PROFILA	
PERFIL DEL SUELO ACTUAL	

HERNIALDE
1. SEKTOREA

URBANIZAZIO PROIEKTUA
PROYECTO DE URBANIZACIÓN

DOC. APROBACIÓN INICIAL
HASIERAKO ONESPENERAKO DOK.

FEBRERO DE 2017 KO OTSAILA

ERAGILEA / PROMOTOR: HERNIALDEKO UDALA
EGILEAK / AUTORES: PEDRO IZASKUN ETA
MIGEL ANJEL IRAZABALBEITIA, ARKITEKTOAK

URBANIZAZIOA:
EBAKIDURAK 5

URBANIZACIÓN:
SECCIONES 5

ESKALA / ESCALA: 1/200
1/50

U.8