



KALEKO ZEHARKAKO EBAKIDURA
SECCIÓN TRANSVERSAL DE LA CALLE

‰1,237 ‰1,237

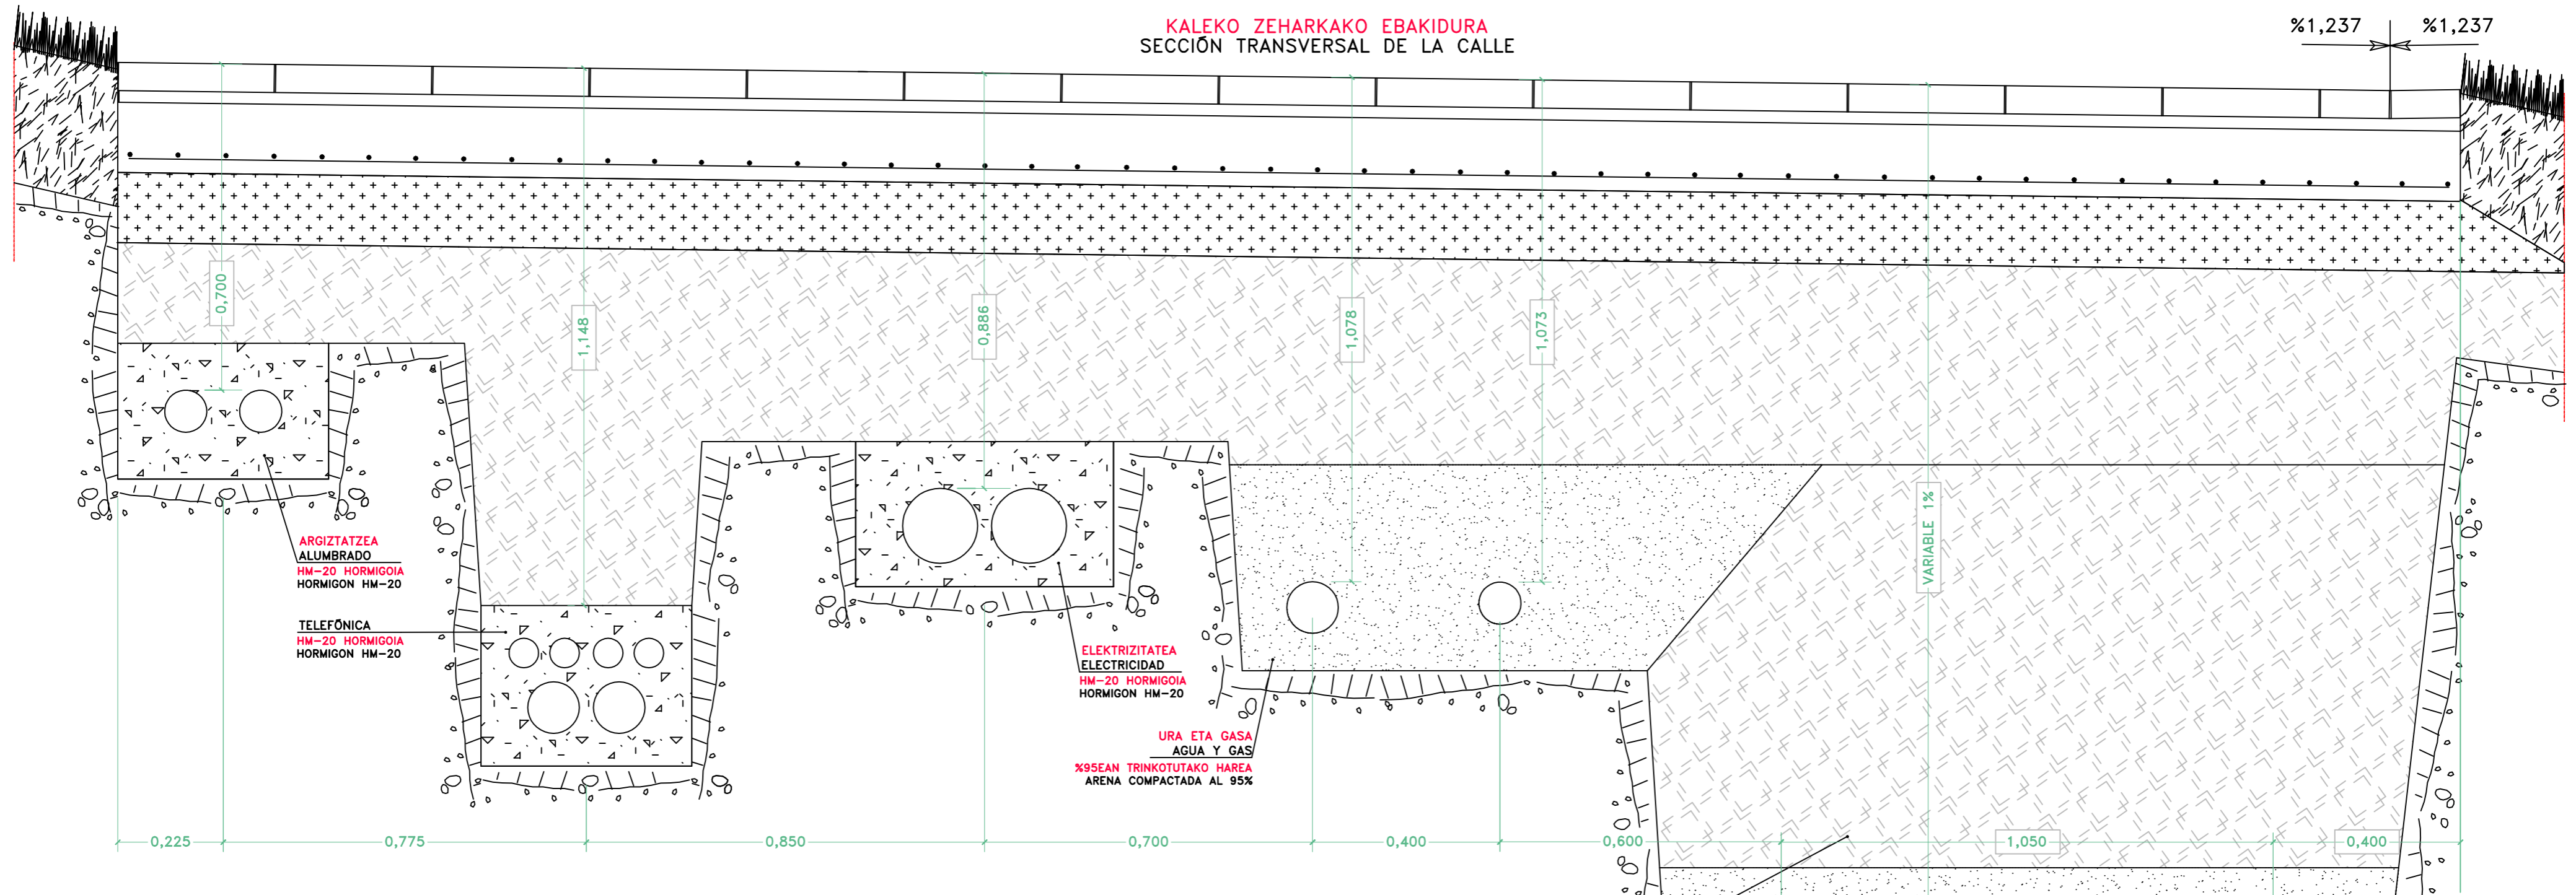


ZOLADURA BERRIKO EZAUGARRIAK
CARACTERÍSTICAS DEL NUEVO SOLADO

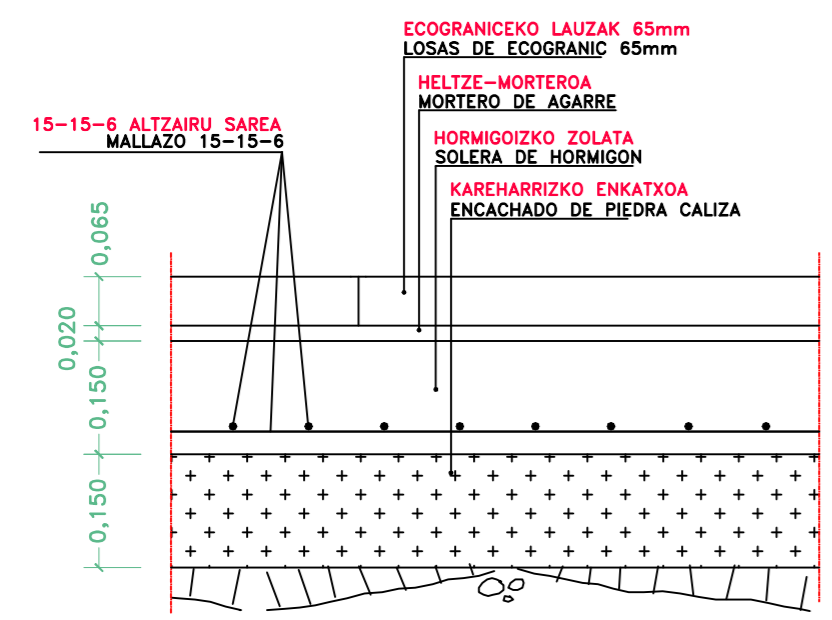

%95ERA TRINKOTUTAKO BETETZE PIKORTSUA
RELLENO MATERIAL GRANULAR COMPACTADO AL 95%

SANEAMENDUA
SANEAMIENTO
%95EAN TRINKOTUTAKO HONDARRA
ARENA COMPACTADA AL 95%

ERREPIDE ONDOKO ESPALDIA
ACERA DE BORDE DE CARRETERA

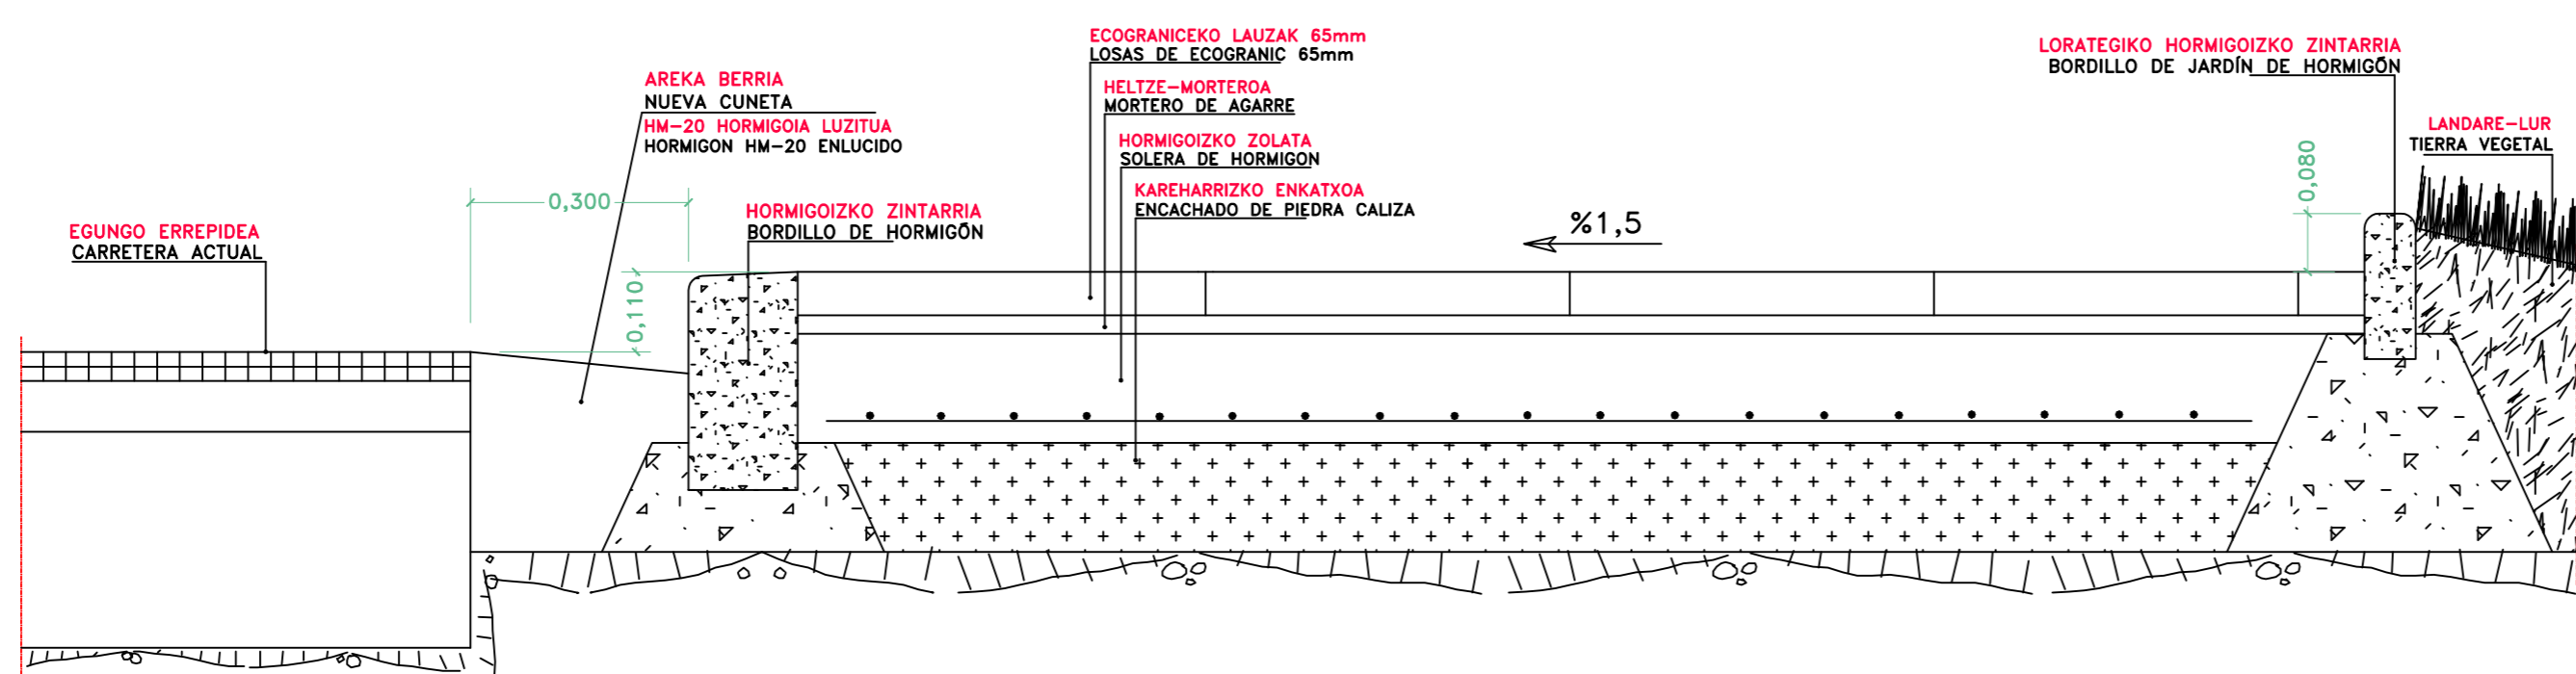

HERNIALDE
1. SEKTOREA

URBANIZAZIO PROIEKTUA
PROYECTO DE URBANIZACIÓN

DOC. APROBACIÓN INICIAL
HASIERAKO ONESPENERAKO DOK.

FEBRERO DE 2017 KO OTSAILA

ERAGILEA / PROMOTOR: HERNIALDEKO UDALA
EGILEAK / AUTORES: PEDRO IZASKUN ETA
MIGEL ANJEL IRAZABALBEITIA, ARKITEKTOAK

URBANIZAZIOA:
XEHETASUNAK 1

URBANIZAZIÓN:
DETALLES 1

ESKALA / ESCALA: 1/10

X.1