


# SANEAMENDUA SANEAMIENTO

PBC-KO SANEAMENDU HODIAK  
TUBOS DE PVC. DE SANEAMIENTO

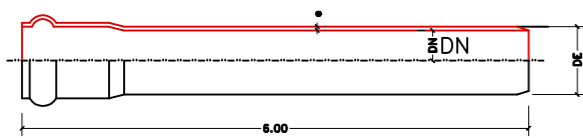


GILTZADURA ELASTIKOKO LOTURA  
UNION CON JUNTA ELASTICA





DN(mm)	saila serie	KD(mm) DE(mm)	G gutxi. J min.
190	5	200	0.4%
238	5	250	0.35%
300	5	315	0.3%
380	5	400	0.3%
476	5	500	0.25%

SANEAMENDUKO ERREGISTRO PUTZUA  
POZO DE REGISTRO DE SANEAMIENTO

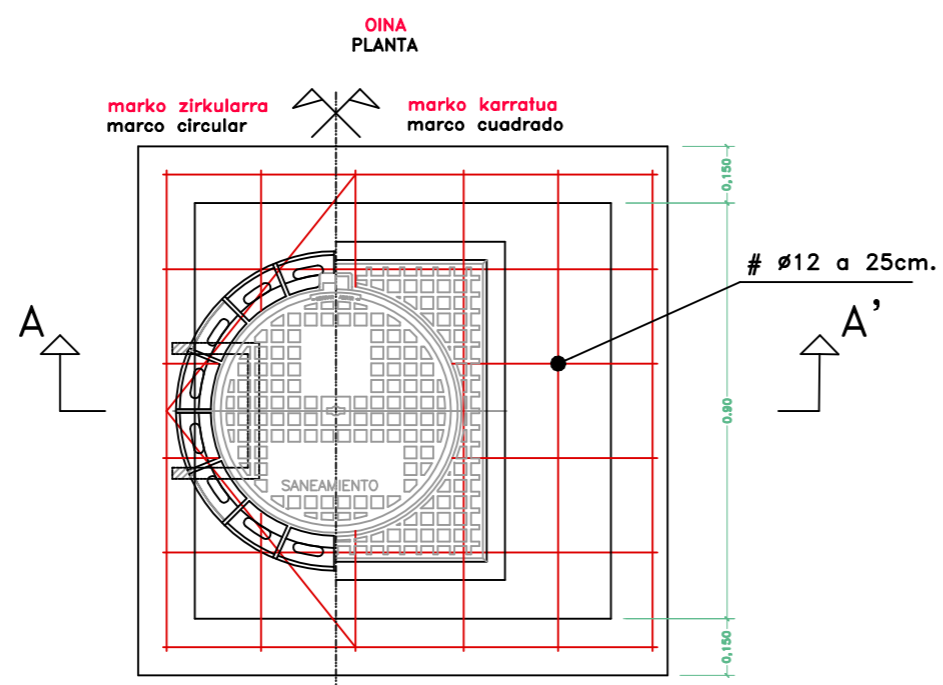


SANEAMENDUKO ERREGISTROKO ESTALKIA  
TAPA DE REGISTRO DE SANEAMIENTO


MARKO ZIRKULARRA CON MARCO CIRCULAR  
MARKO KARRATUA CON MARCO CUADRADO

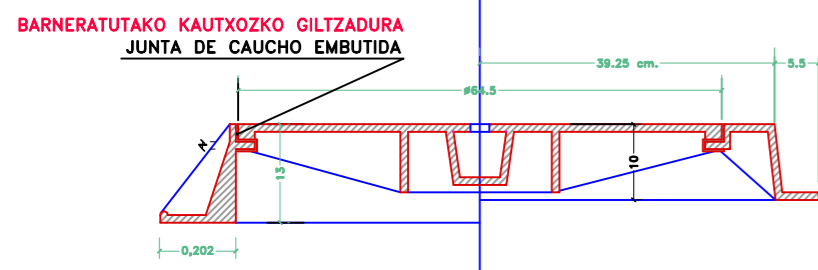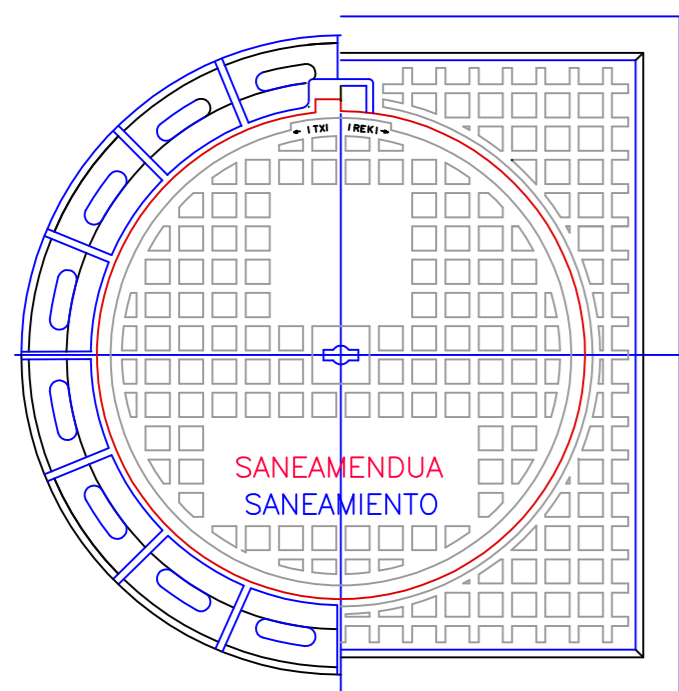

ZANGA EREDUKO EBAKIDURA  
SECCION TIPO DE ZANJA

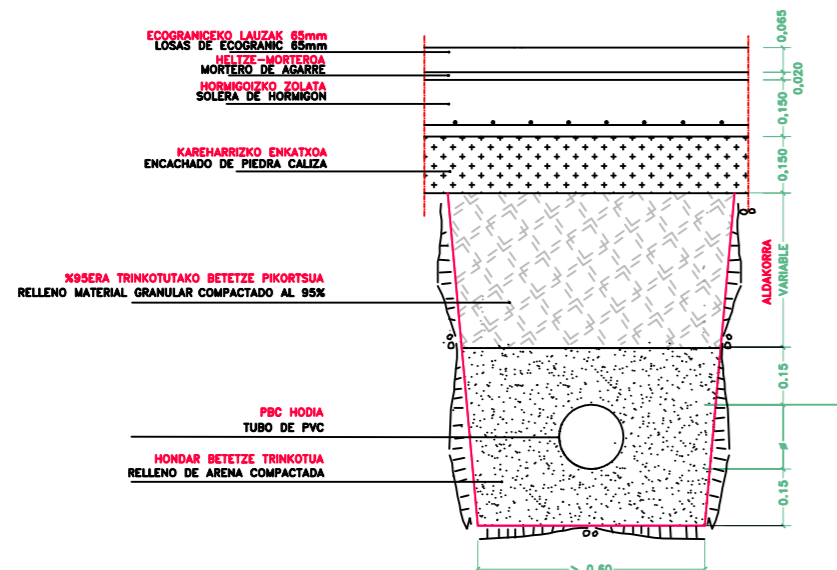


ALTXAERA-EBAKIDURA A-A'  
ALZADO-SECCION A-A'

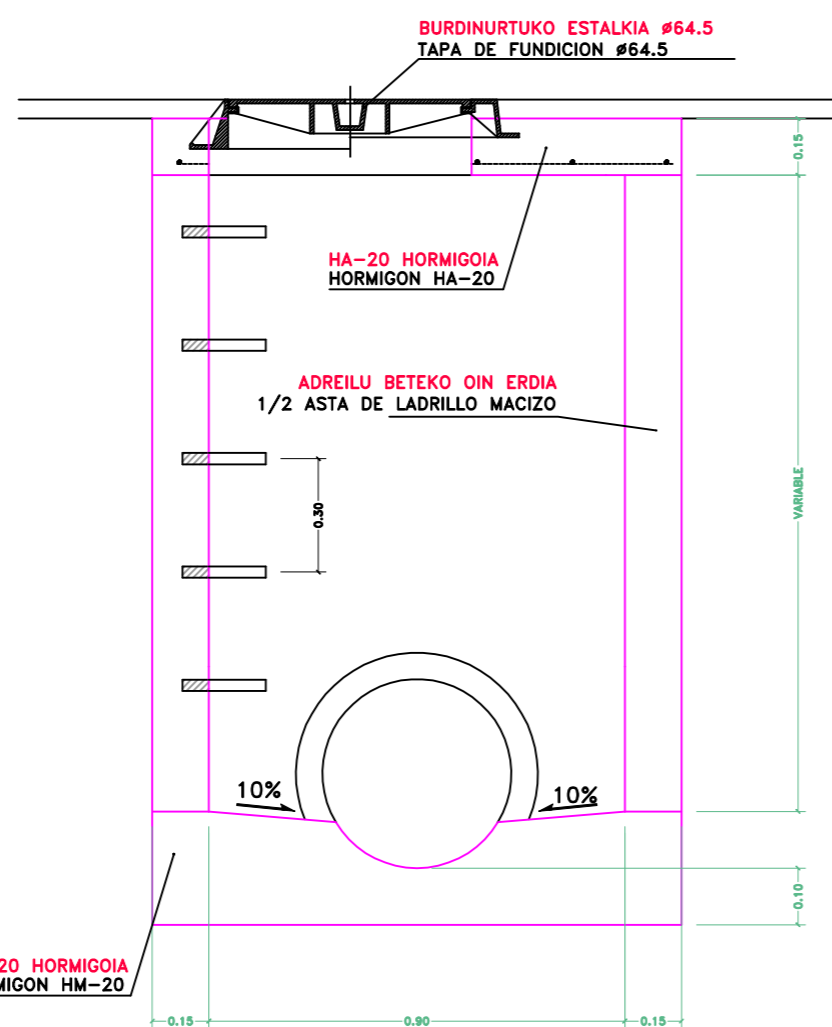


# ELEKTRIZITATEA ELECTRICIDAD

ARGIZTATZE SAREKO KUTXETA  
ARQUETA DE ALUMBRADO

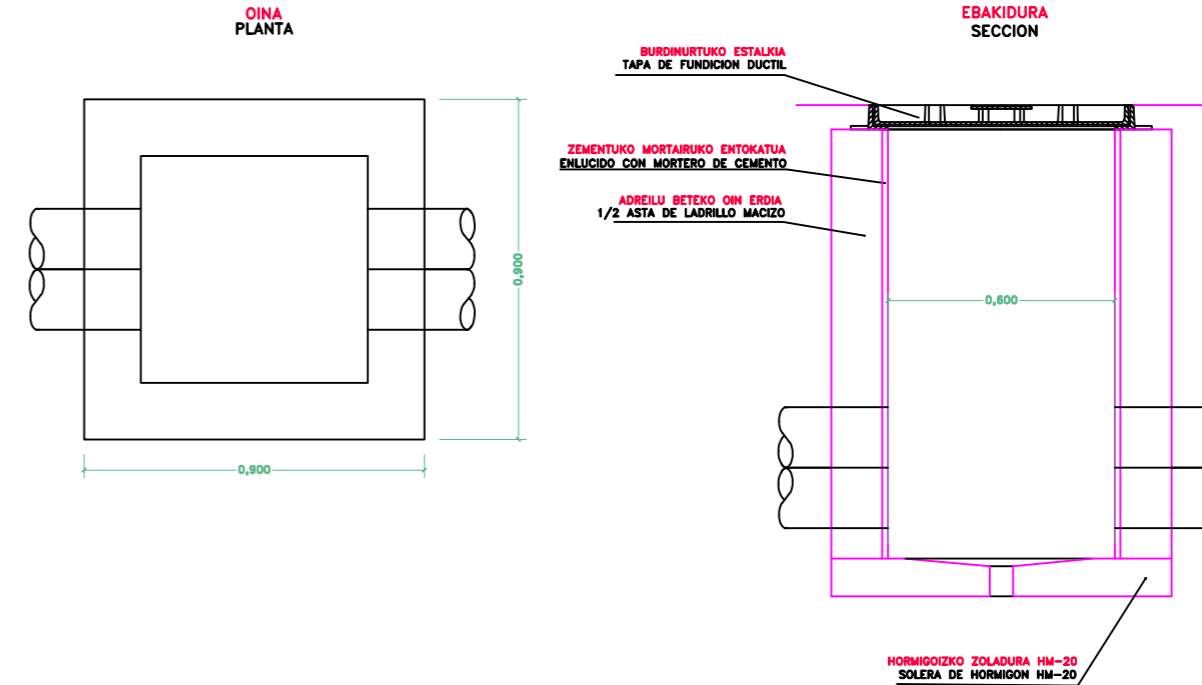


BURDINURTUKO ESTALDIA TAPA DE FUNDICION DUCTIL

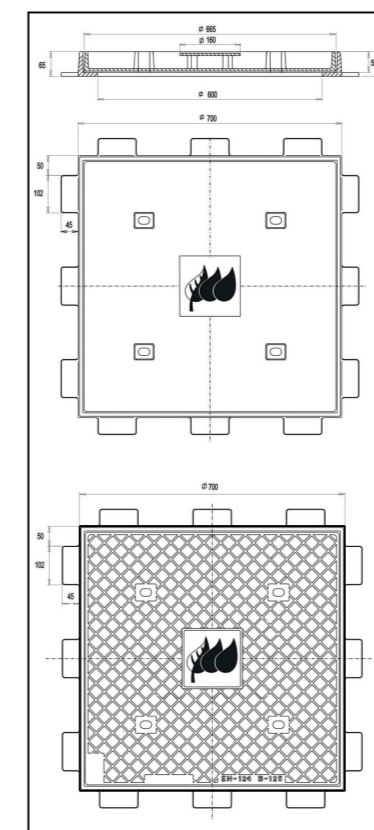


IBERDROLAKO KANALIZAZIO ZANGAK  
ZANJAS DE CANALIZACION DE IBERDROLA

TRAFIKORIK GABEKO ALDEETAKO TENTSIO BAXUKO ZANGA  
ZANJA DE BAJA TENSION EN ZONAS SIN TRAFICO

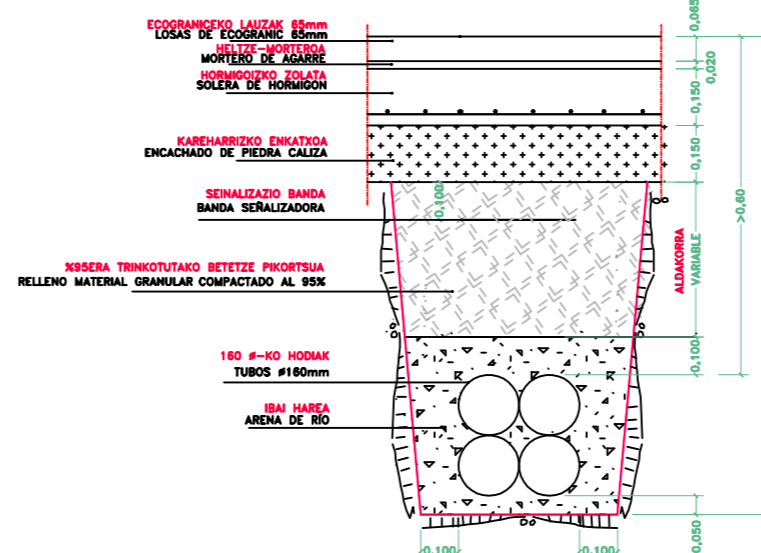

TRAFIKODUN ALDEETAKO TENTSIO BAXUKO ZANGA  
ZANJA DE BAJA TENSION EN ZONAS CON TRAFICO

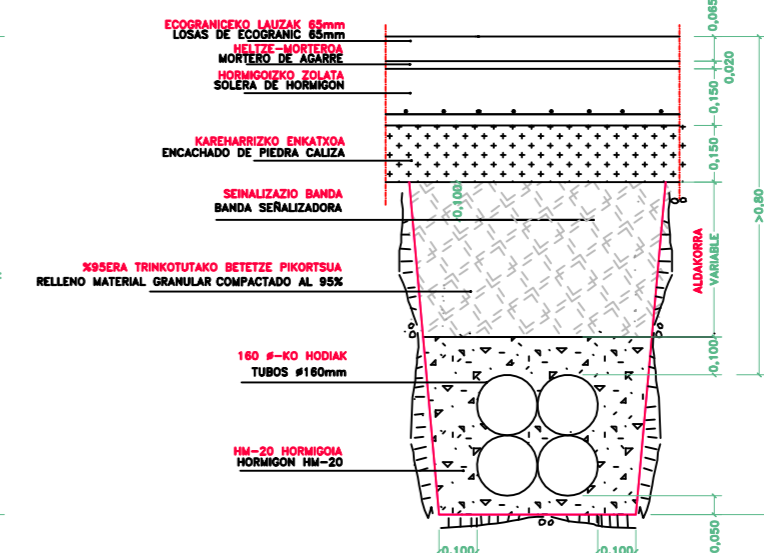

HODI KOPURUA N° DE TUBOS	H ERREPIDE AZPIAN BAJO RODADURA	H BESTE KASUETAN RESTO DE CASOS	ZERRENTA BANDA
2	1,05	0,85	HODIEN ZABALERA OSOA ANCHO TOTAL DE TUBOS
3	1,10	0,90	
4	1,20	1,00	
5	1,10	0,90	
6	1,20	1,00	
7-9	1,30	1,20	

**HERNIALDE**  
1. SEKTOREA

**URBANIZAZIO PROIEKTUA**  
PROYECTO DE URBANIZACION

DOC. APROBACION INICIAL  
HASIERAKO ONESPENERAKO DOK.

FEBRERO DE 2017 KO OTSAILA

ERAGILEA / PROMOTOR: HERNIALDEKO UDALA  
EGILEAK / AUTORES: PEDRO IZASKUN ETA  
MIGEL ANJEL IRAZABALBEITIA, ARKITEKTOAK

**URBANIZAZIOA:**  
**XEHETASUNAK 5**

**URBANIZAZIOA:**  
**DETALLES 5**

ESKALA / ESCALA: 1/20

**X.5**