





ZONIFIKAZIOA XEATUA
HIRI-LUZORUA ETA LURZORU URBANIZAGARRIA
ZONIFICACION PORMENORIZADA
SUELO URBANO Y URBANIZABLE

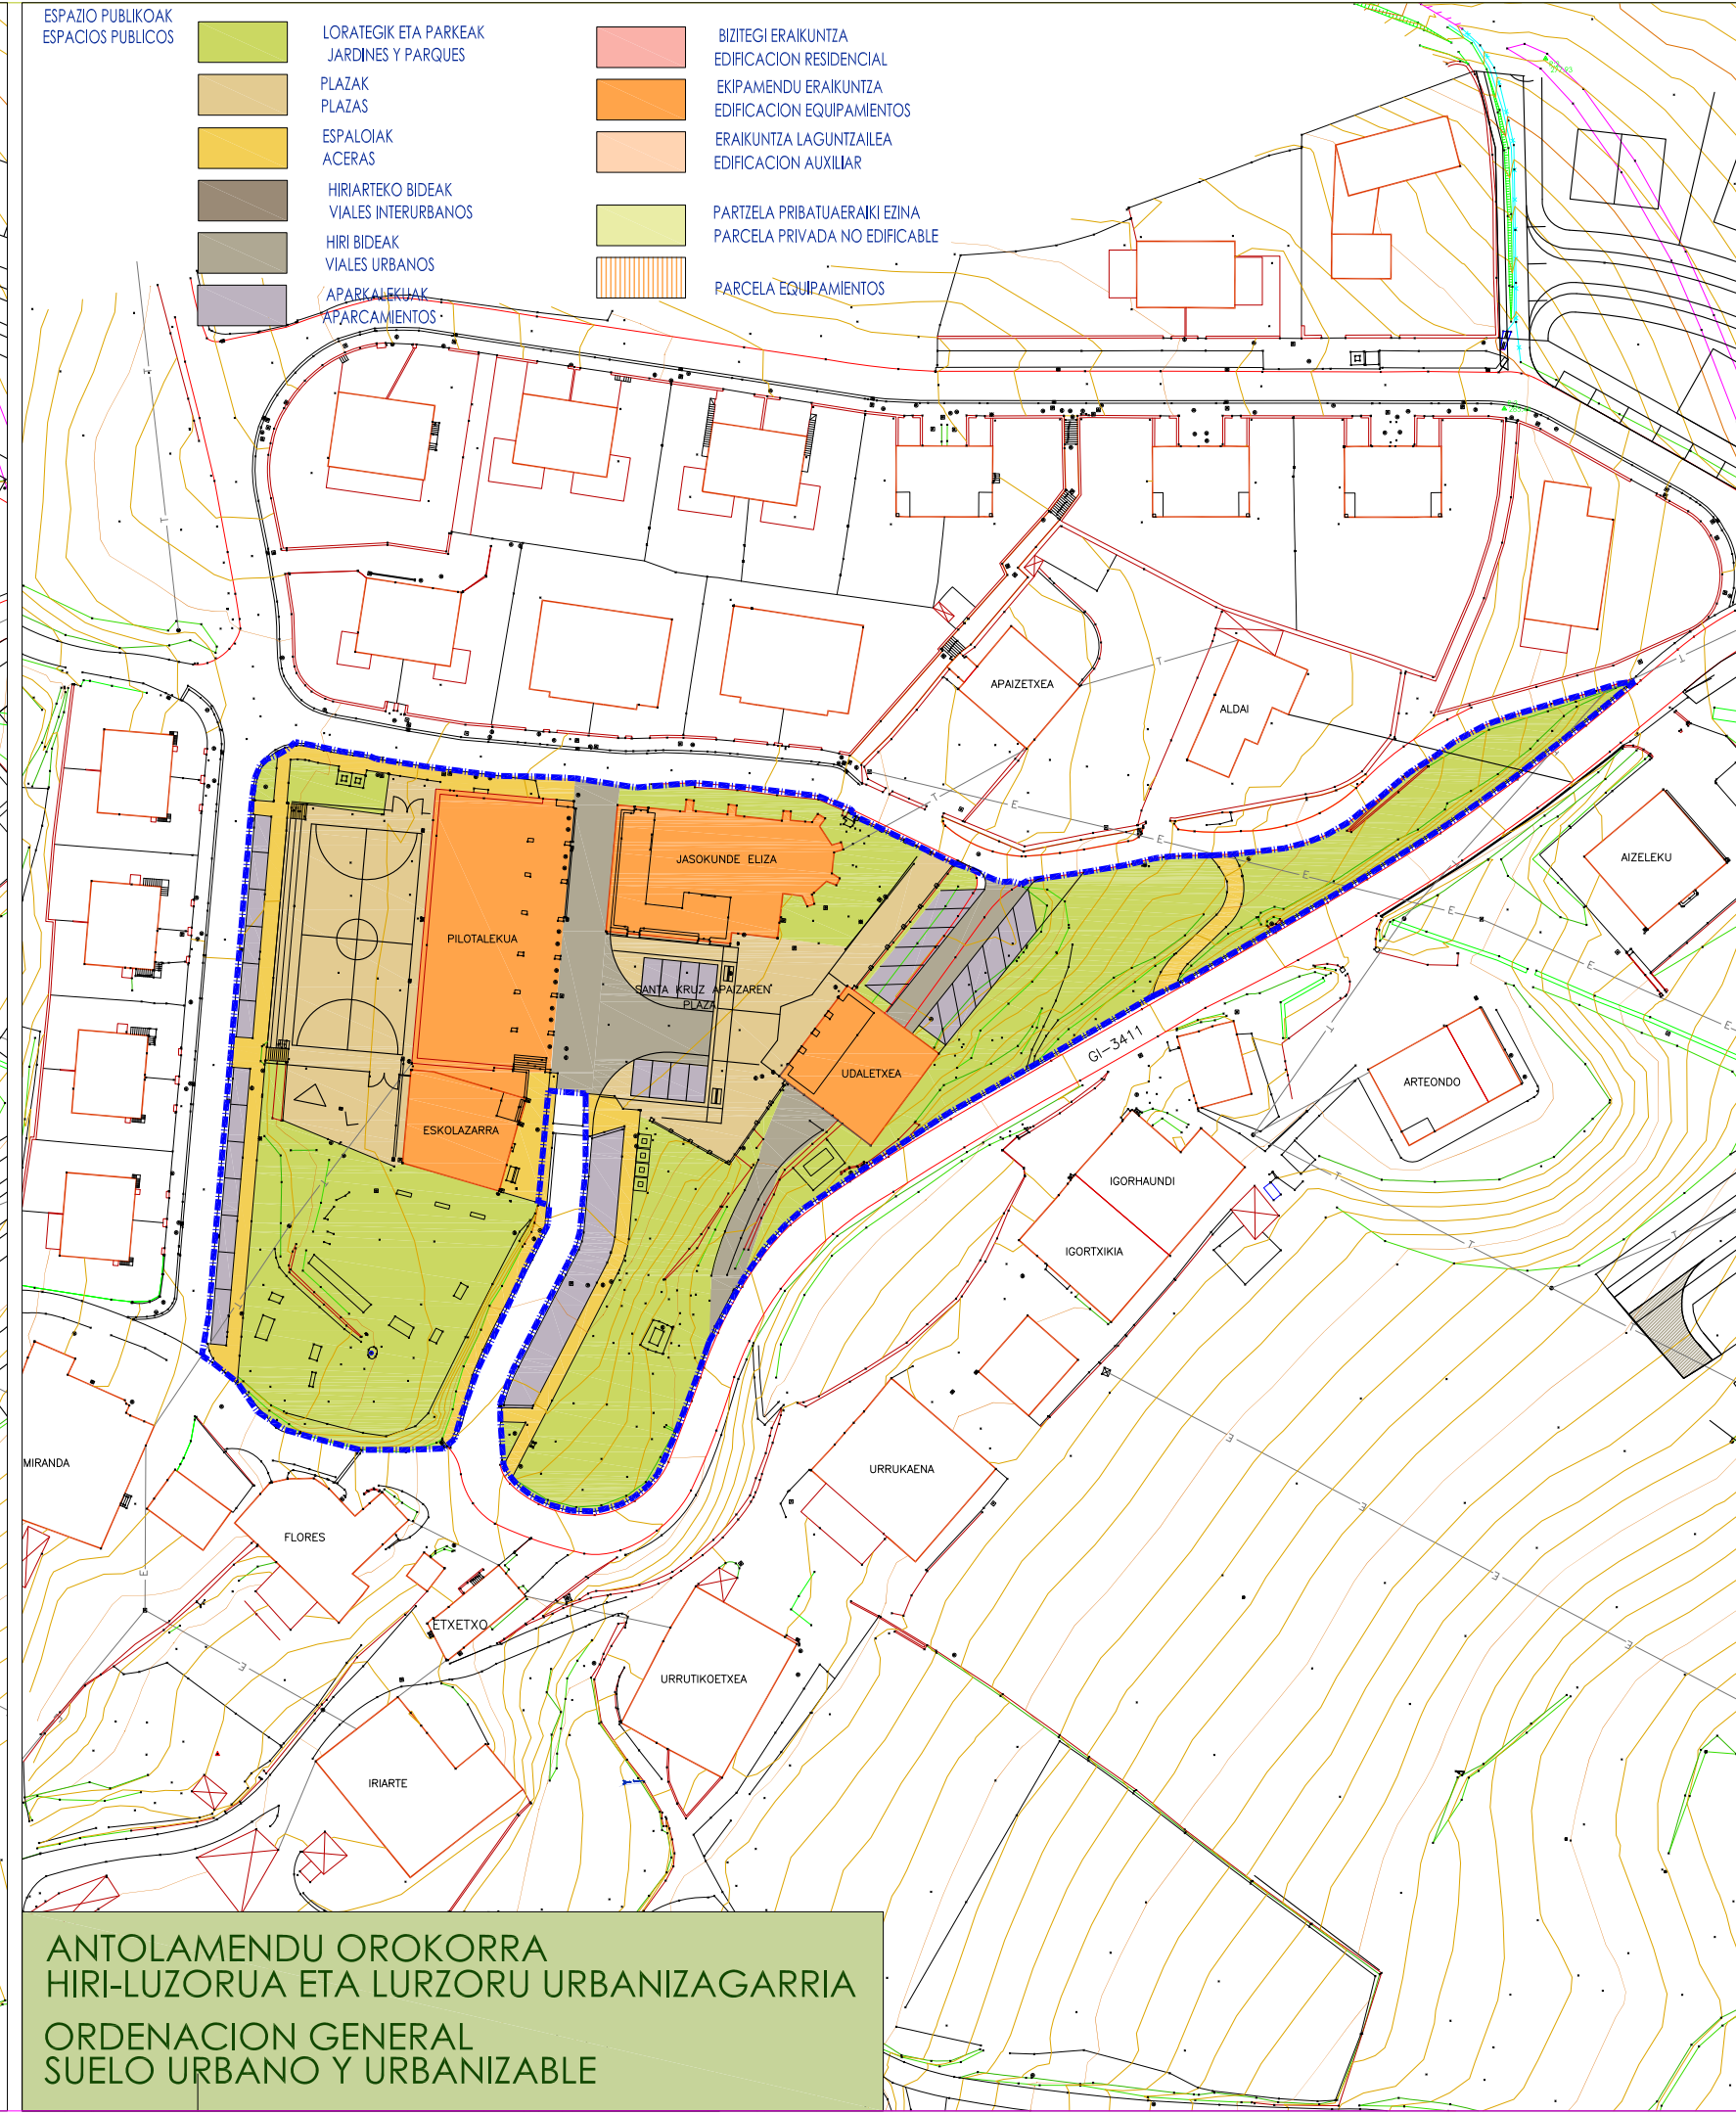

ANTOLAMENDU OROKORRA
HIRI-LUZORUA ETA LURZORU URBANIZAGARRIA
ORDENACION GENERAL
SUELO URBANO Y URBANIZABLE


- | | | |
|----------------------|------------------------------------|--------------------------|
| BIZITEGI PARTZELA | PROBINTZIAL BIDEAK | LORATEGIAK ETA PARKEAK |
| EKIPAMENDU PARTZELA | BERTAKO BIDEAK | PARQUES Y JARDINES |
| PARCELA EQUIPAMIENTO | VIALES LOCALES | ESPALOIAK ETA PLAZAK |
| | ESPALDIAK ETA OINEZKOEN IBILBIDEAK | PLAZAS Y ESPACIOS LIBRES |
| | ACERAS Y RECORRIDOS PEATONALES | |
| | APARKALEKUAK | |
| | APARCAMIENTOS | |

- | | | |
|-------------------|-----------------------|-------------------------------|
| ESPAZIO PUBLIKOAK | LORATEGIK ETA PARKEAK | BIZITEGI ERAIKUNTZA |
| ESPACIOS PUBLICOS | JARDINES Y PARQUES | EDIFICACION RESIDENCIAL |
| | PLAZAK | EKIPAMENDU ERAIKUNTZA |
| | PLAZAS | EDIFICACION EQUIPAMIENTOS |
| | ESPALOIAK | ERAIKUNTZA LAGUNTZAILEA |
| | ACERAS | EDIFICACION AUXILIAR |
| | HIRIARTEKO BIDEAK | PARTZELA PRIBATUAERAKI EZINA |
| | VIALES INTERURBANOS | PARCELA PRIVADA NO EDIFICABLE |
| | HIRI BIDEAK | PARCELA EQUIPAMIENTOS |
| | VIALES URBANOS | |
| | APARKALEKUAK | |
| | APARCAMIENTOS | |

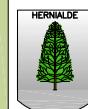

PGOU Hernalde

HERNIALDEKO HIRI-ANTOLAMENDURAKO PLAN OROKORRA
 PLAN GENERAL DE ORDENACION URBANA DE HERNIALDE



ESKALA:
1/1.000

ESCALA:
2014 AZAROA
NOV 2014

PLANO ZENBAKIA
AREA 1
PLANO Nº 2

IRIASI EICHEVERRIA EAGUIRRE (ARQUITECTOS) COLEGIADO Nº 88021 EN C.O.A.V.A.
 GUDAR KALEA, 8. 1º - 20400 TOLDEA [Email: lecheverria@cooan.org](mailto:lecheverria@cooan.org)

