



- EKIPAMENDU SISTEMA OROKORRA
SISTEMA GENERAL DE EQUIPAMIENTO
- ESPAZIO LIBREK SISTEMA OROKORRA
SISTEMA GENERAL DE ESPACIOS LIBRES
- BIDE SISTEMA OROKORRA
SISTEMA GENERAL VIARIO

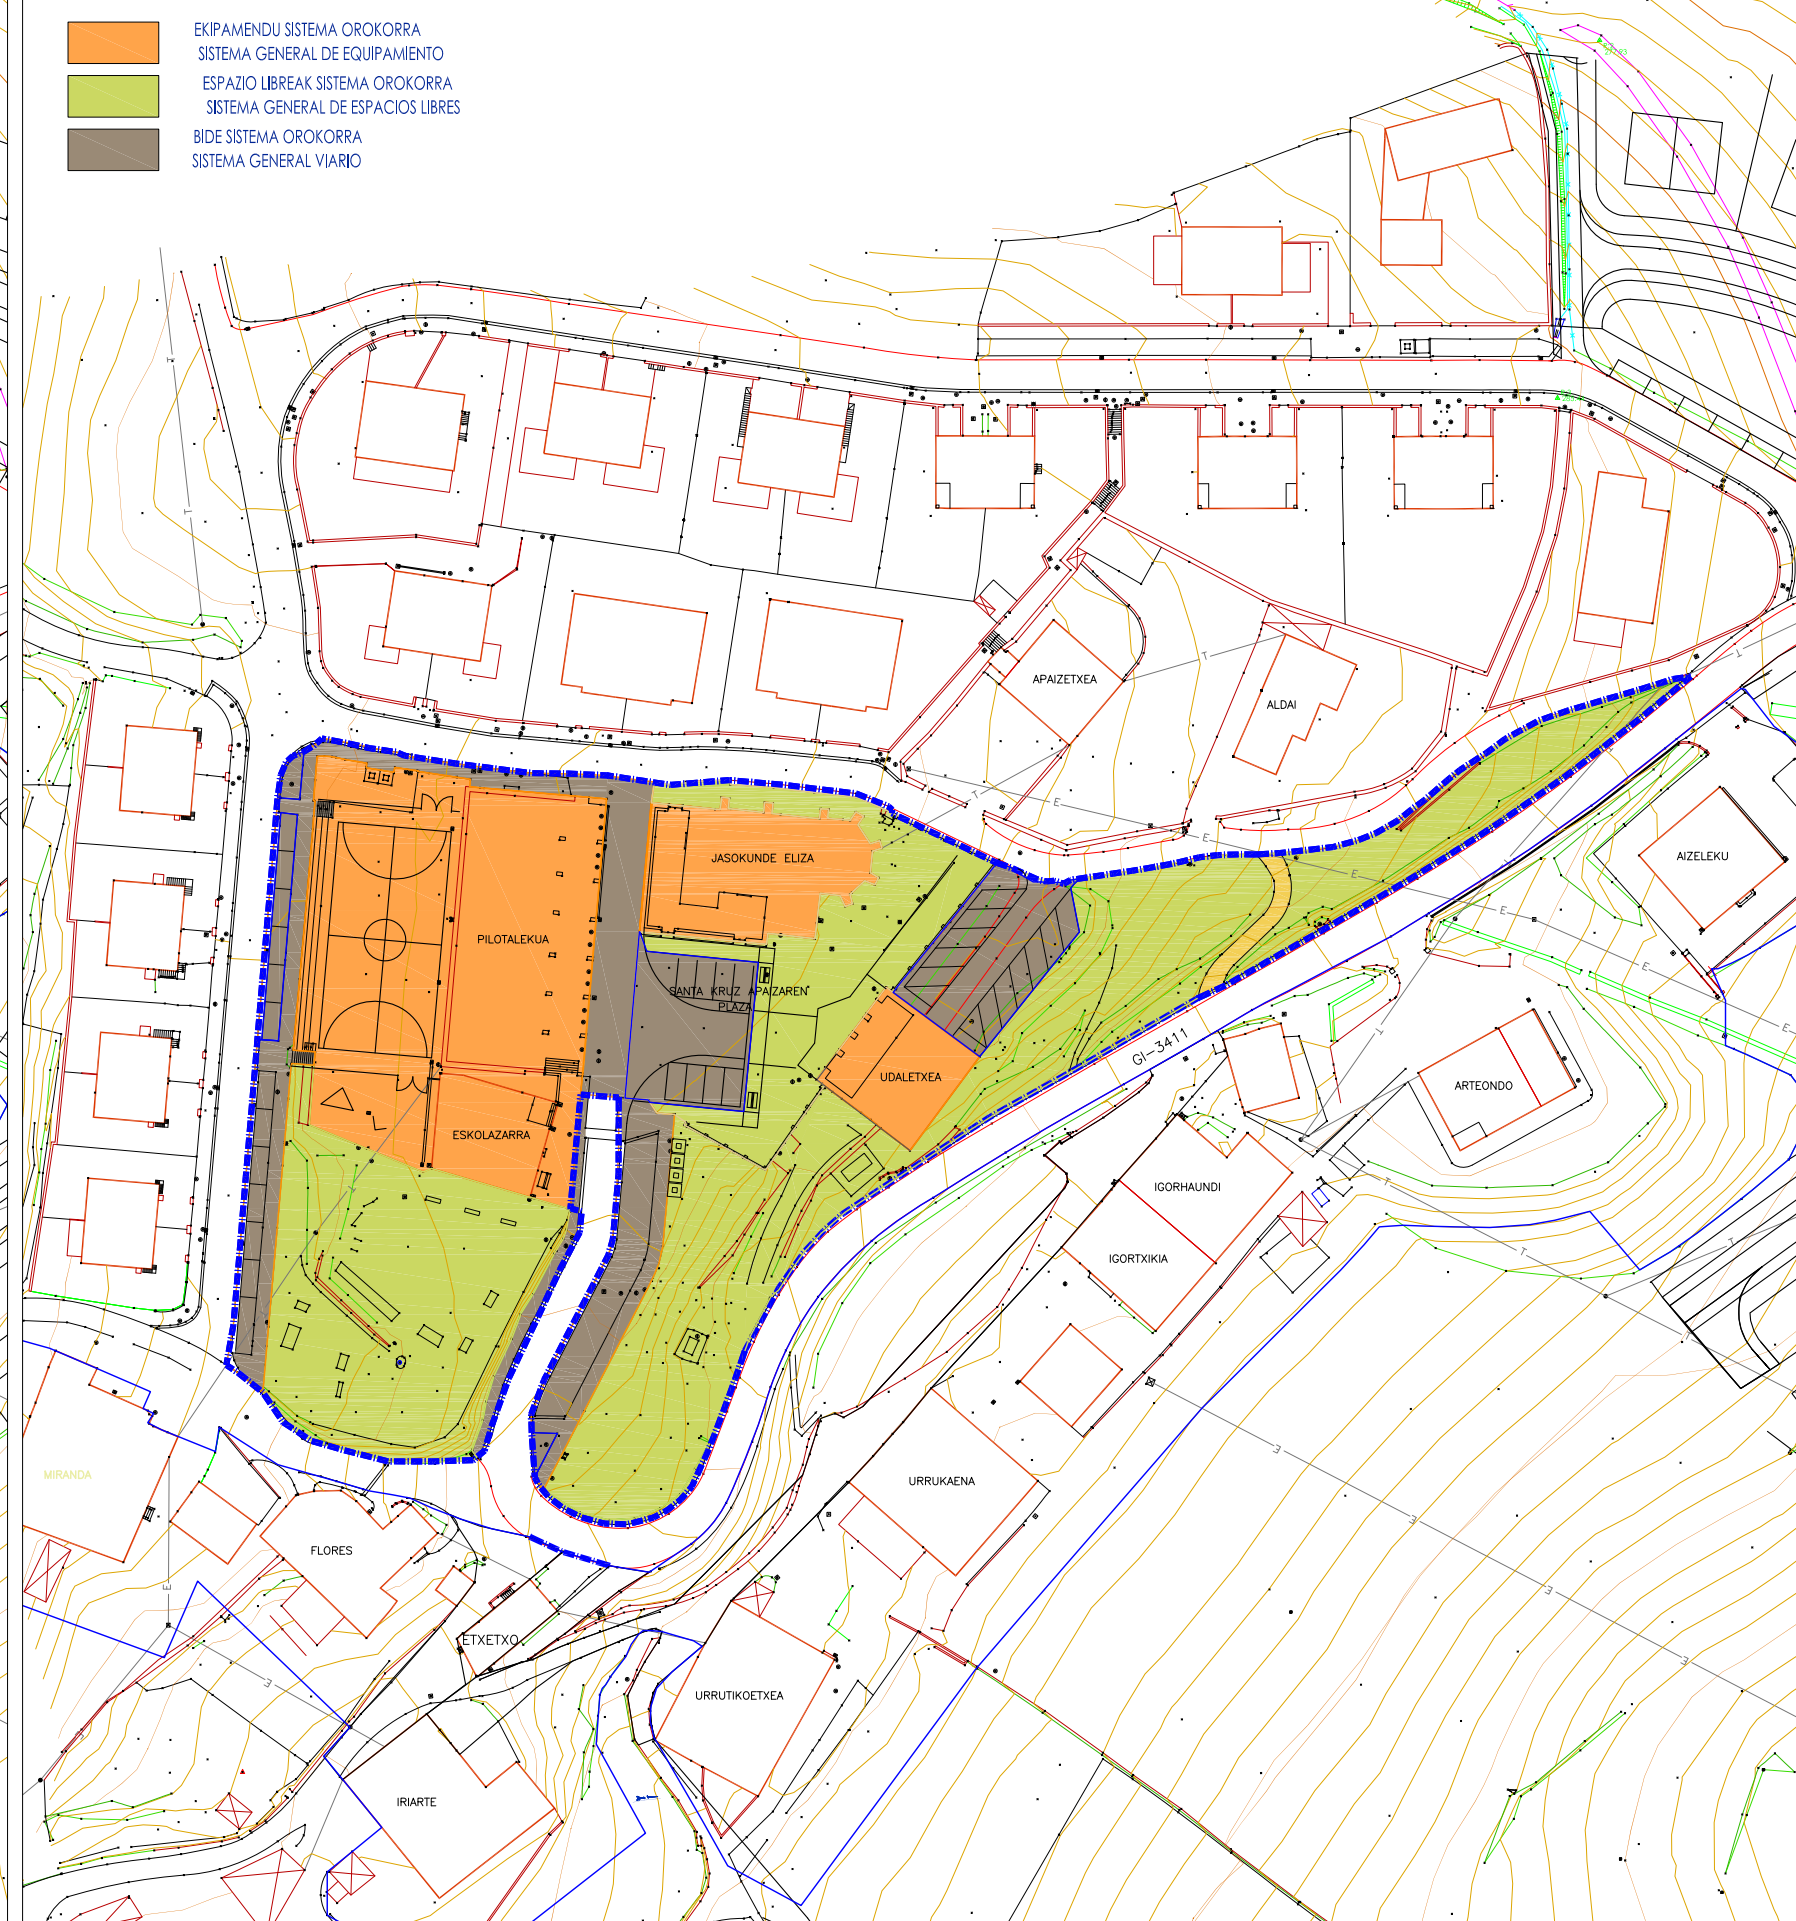

ZONIFIKAZIOA GLOBALA
HIRI-LUZORUA ETA LURZORU URBANIZAGARRIA
ZONIFICACION GLOBAL
SUELO URBANO Y URBANIZABLE

ORDENAZIOZ KANPOKO ERAKUNTZAK
EDIFICACIONES FUERA DE ORDENACION

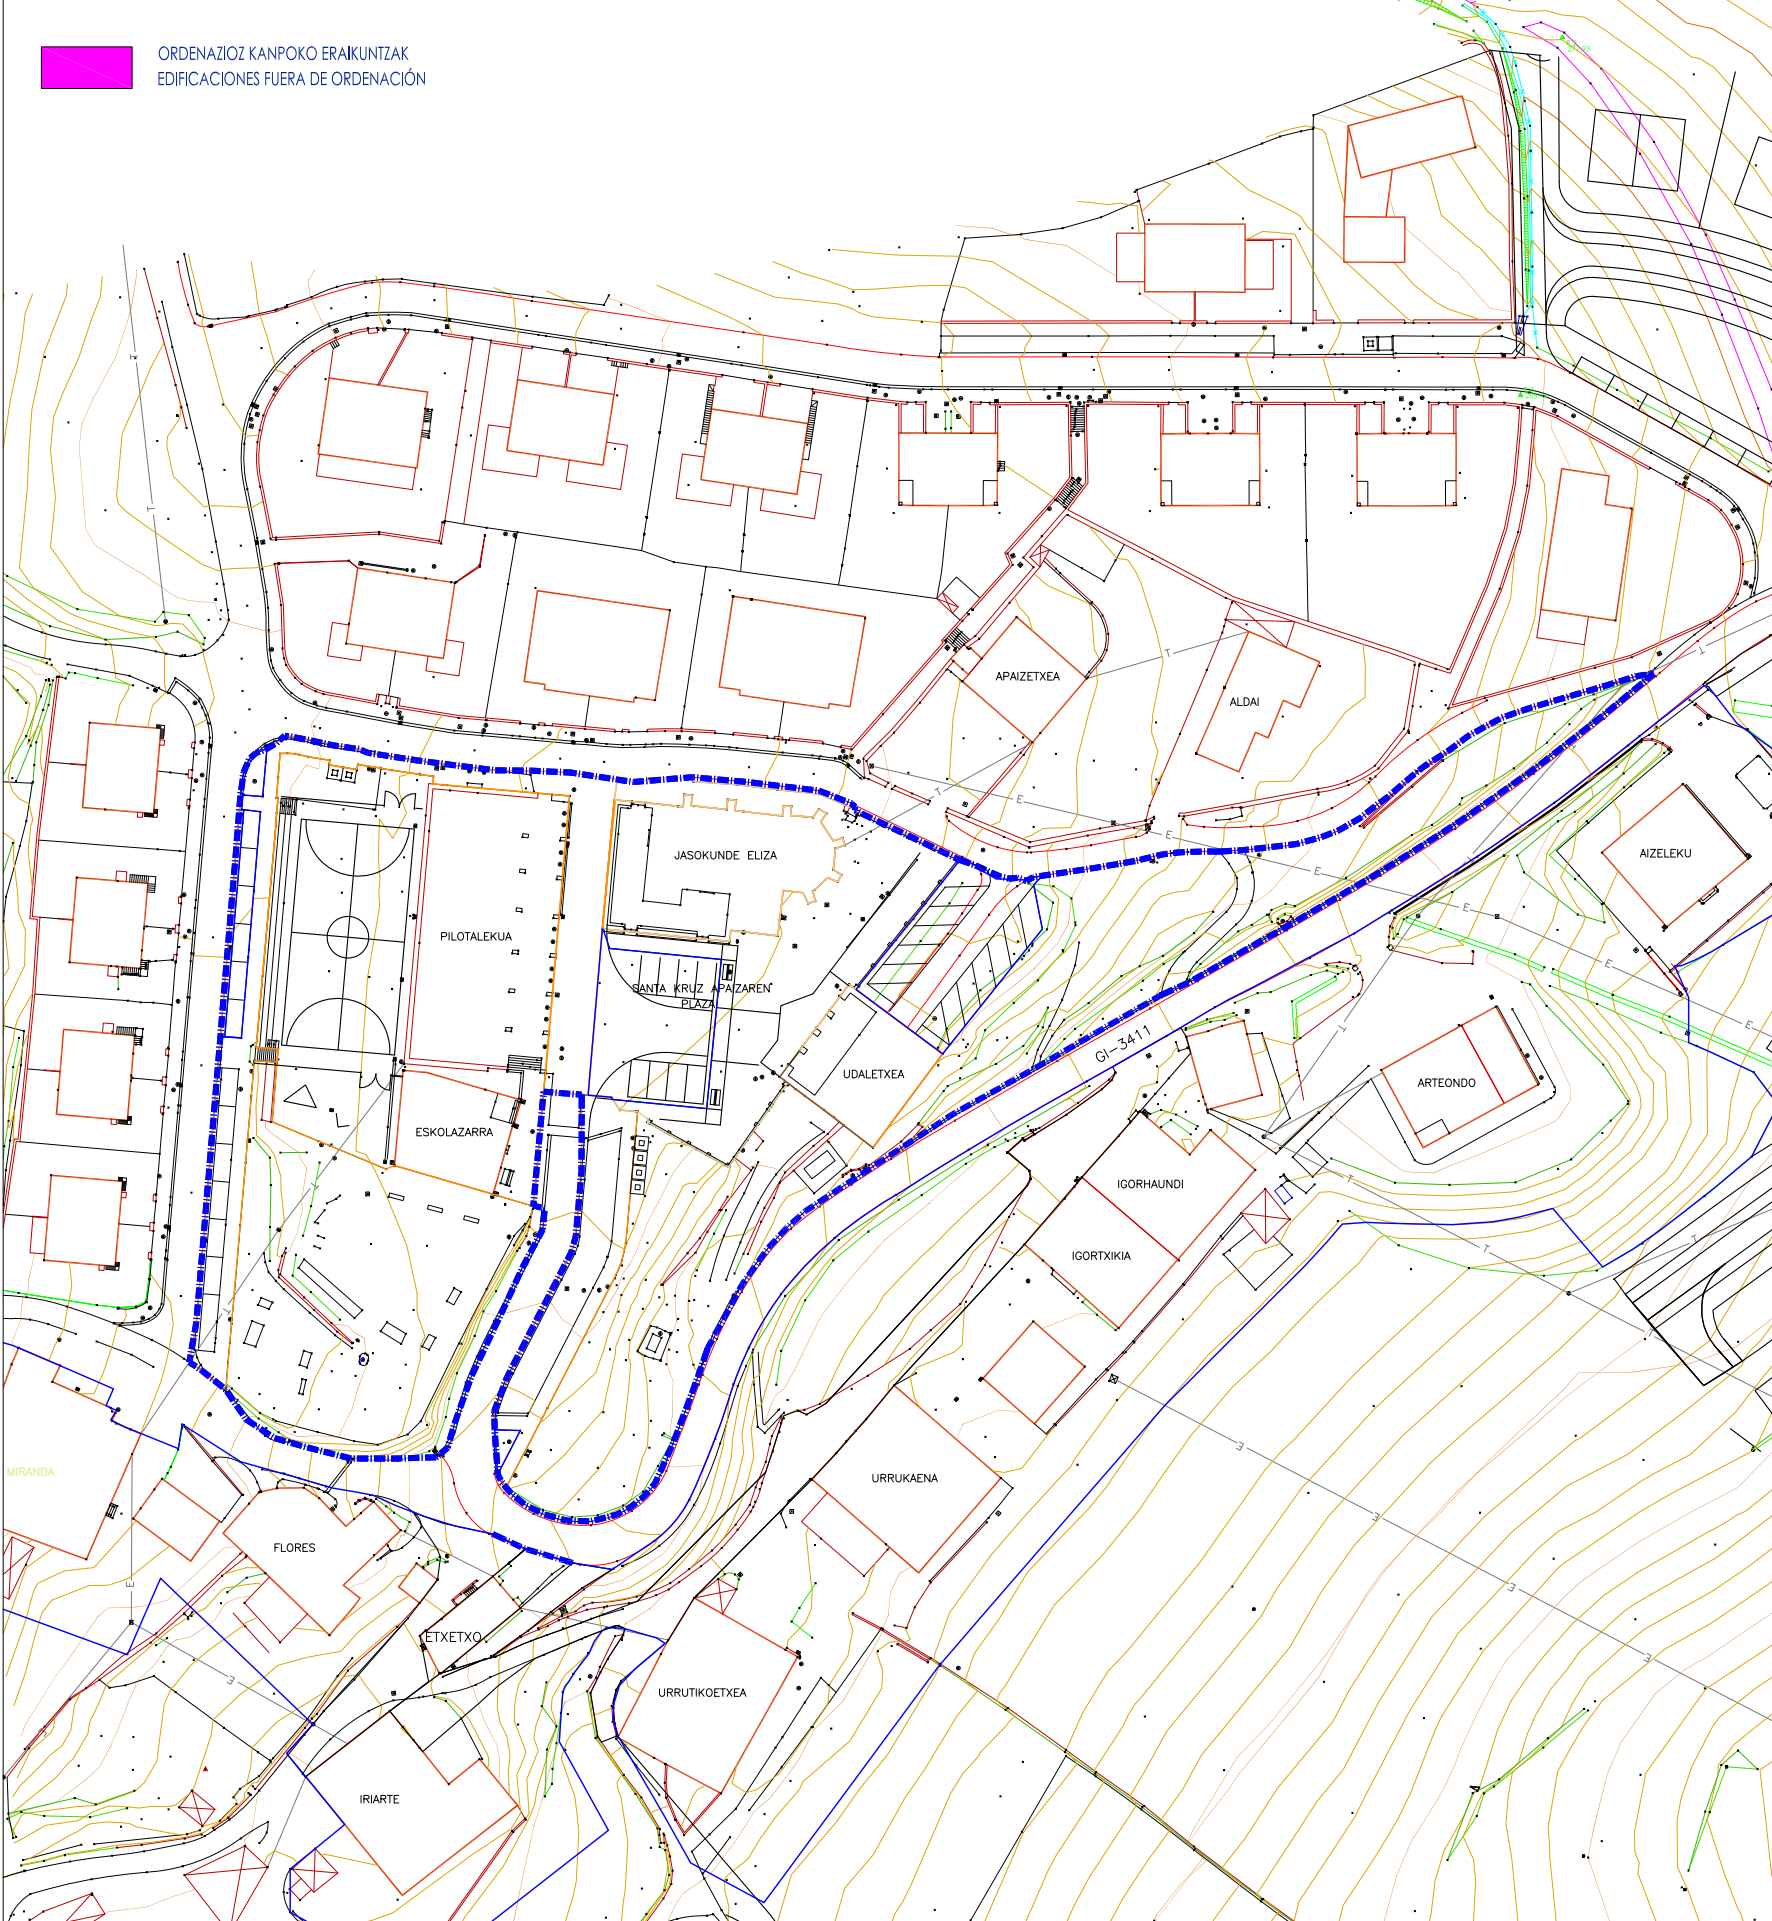

EGUNGO EGOERA
ORDENAZIOZ KANPONKO ERAIKUNTZAK
ESTADO ACTUAL
EDIFICACIONES FUERA DE ORDENACION