

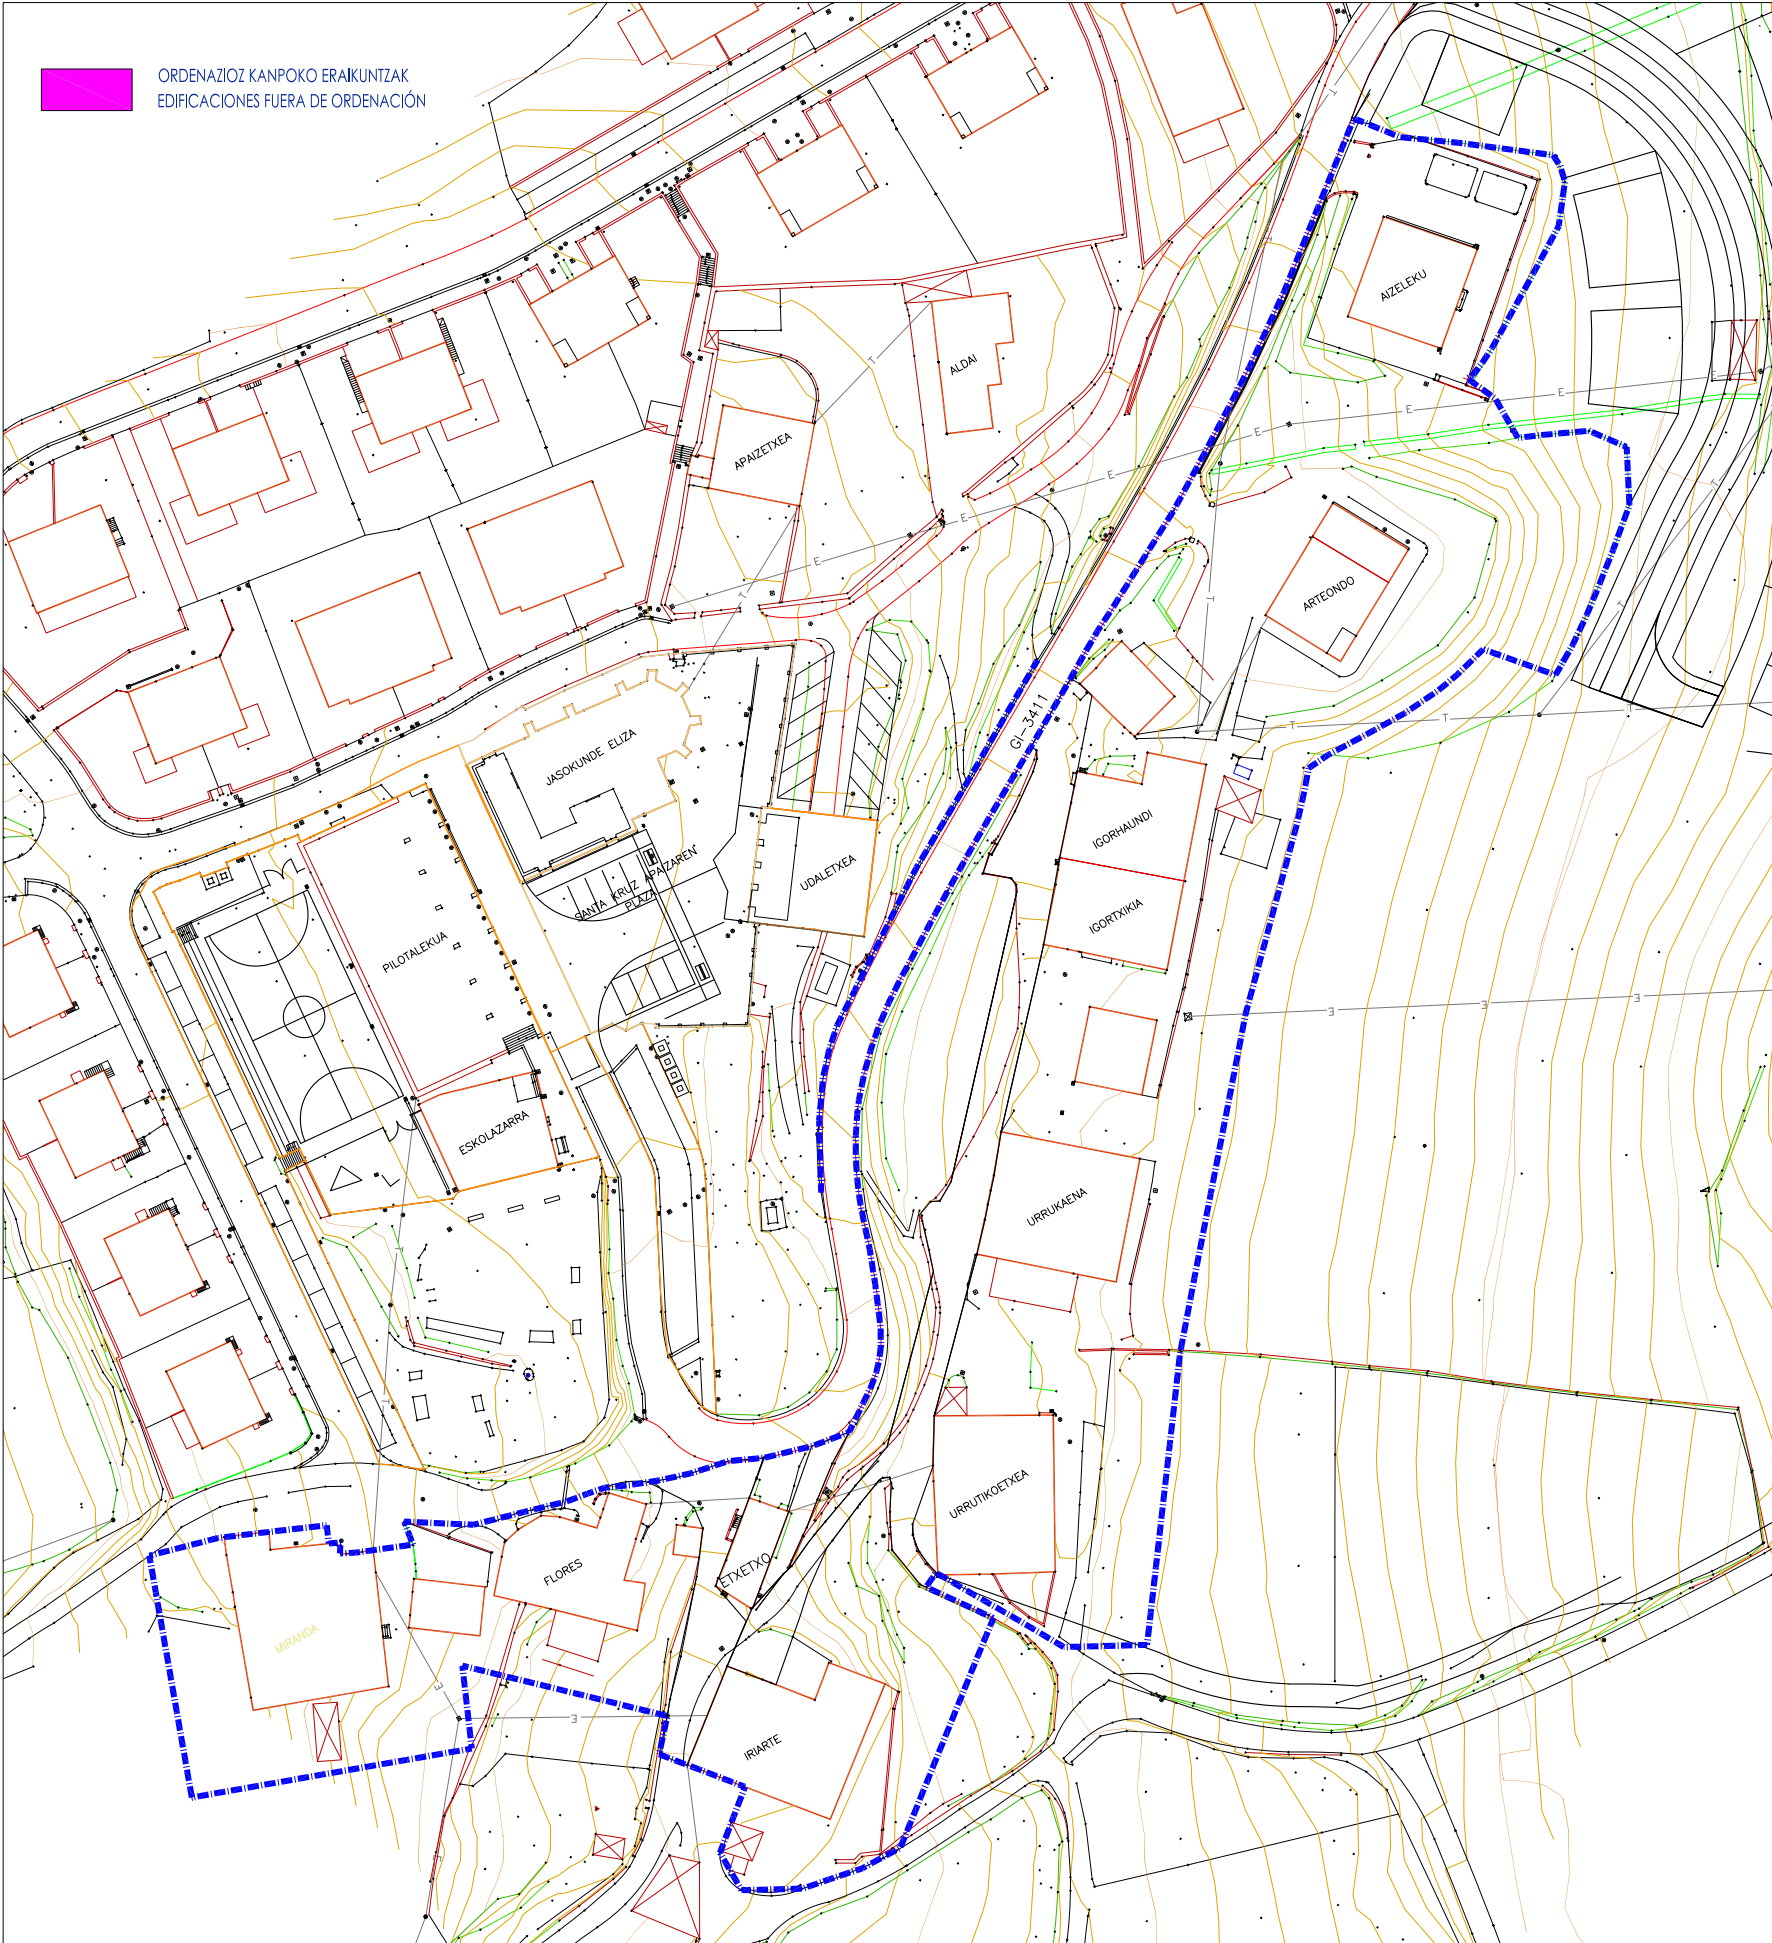


ORDENAZIOZ KANPOKO ERAIKUNTZAK
EDIFICACIONES FUERA DE ORDENACIÓN

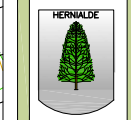

HIRI BIZITEGLORZORIA
SUELO URBANO RESIDENCIAL

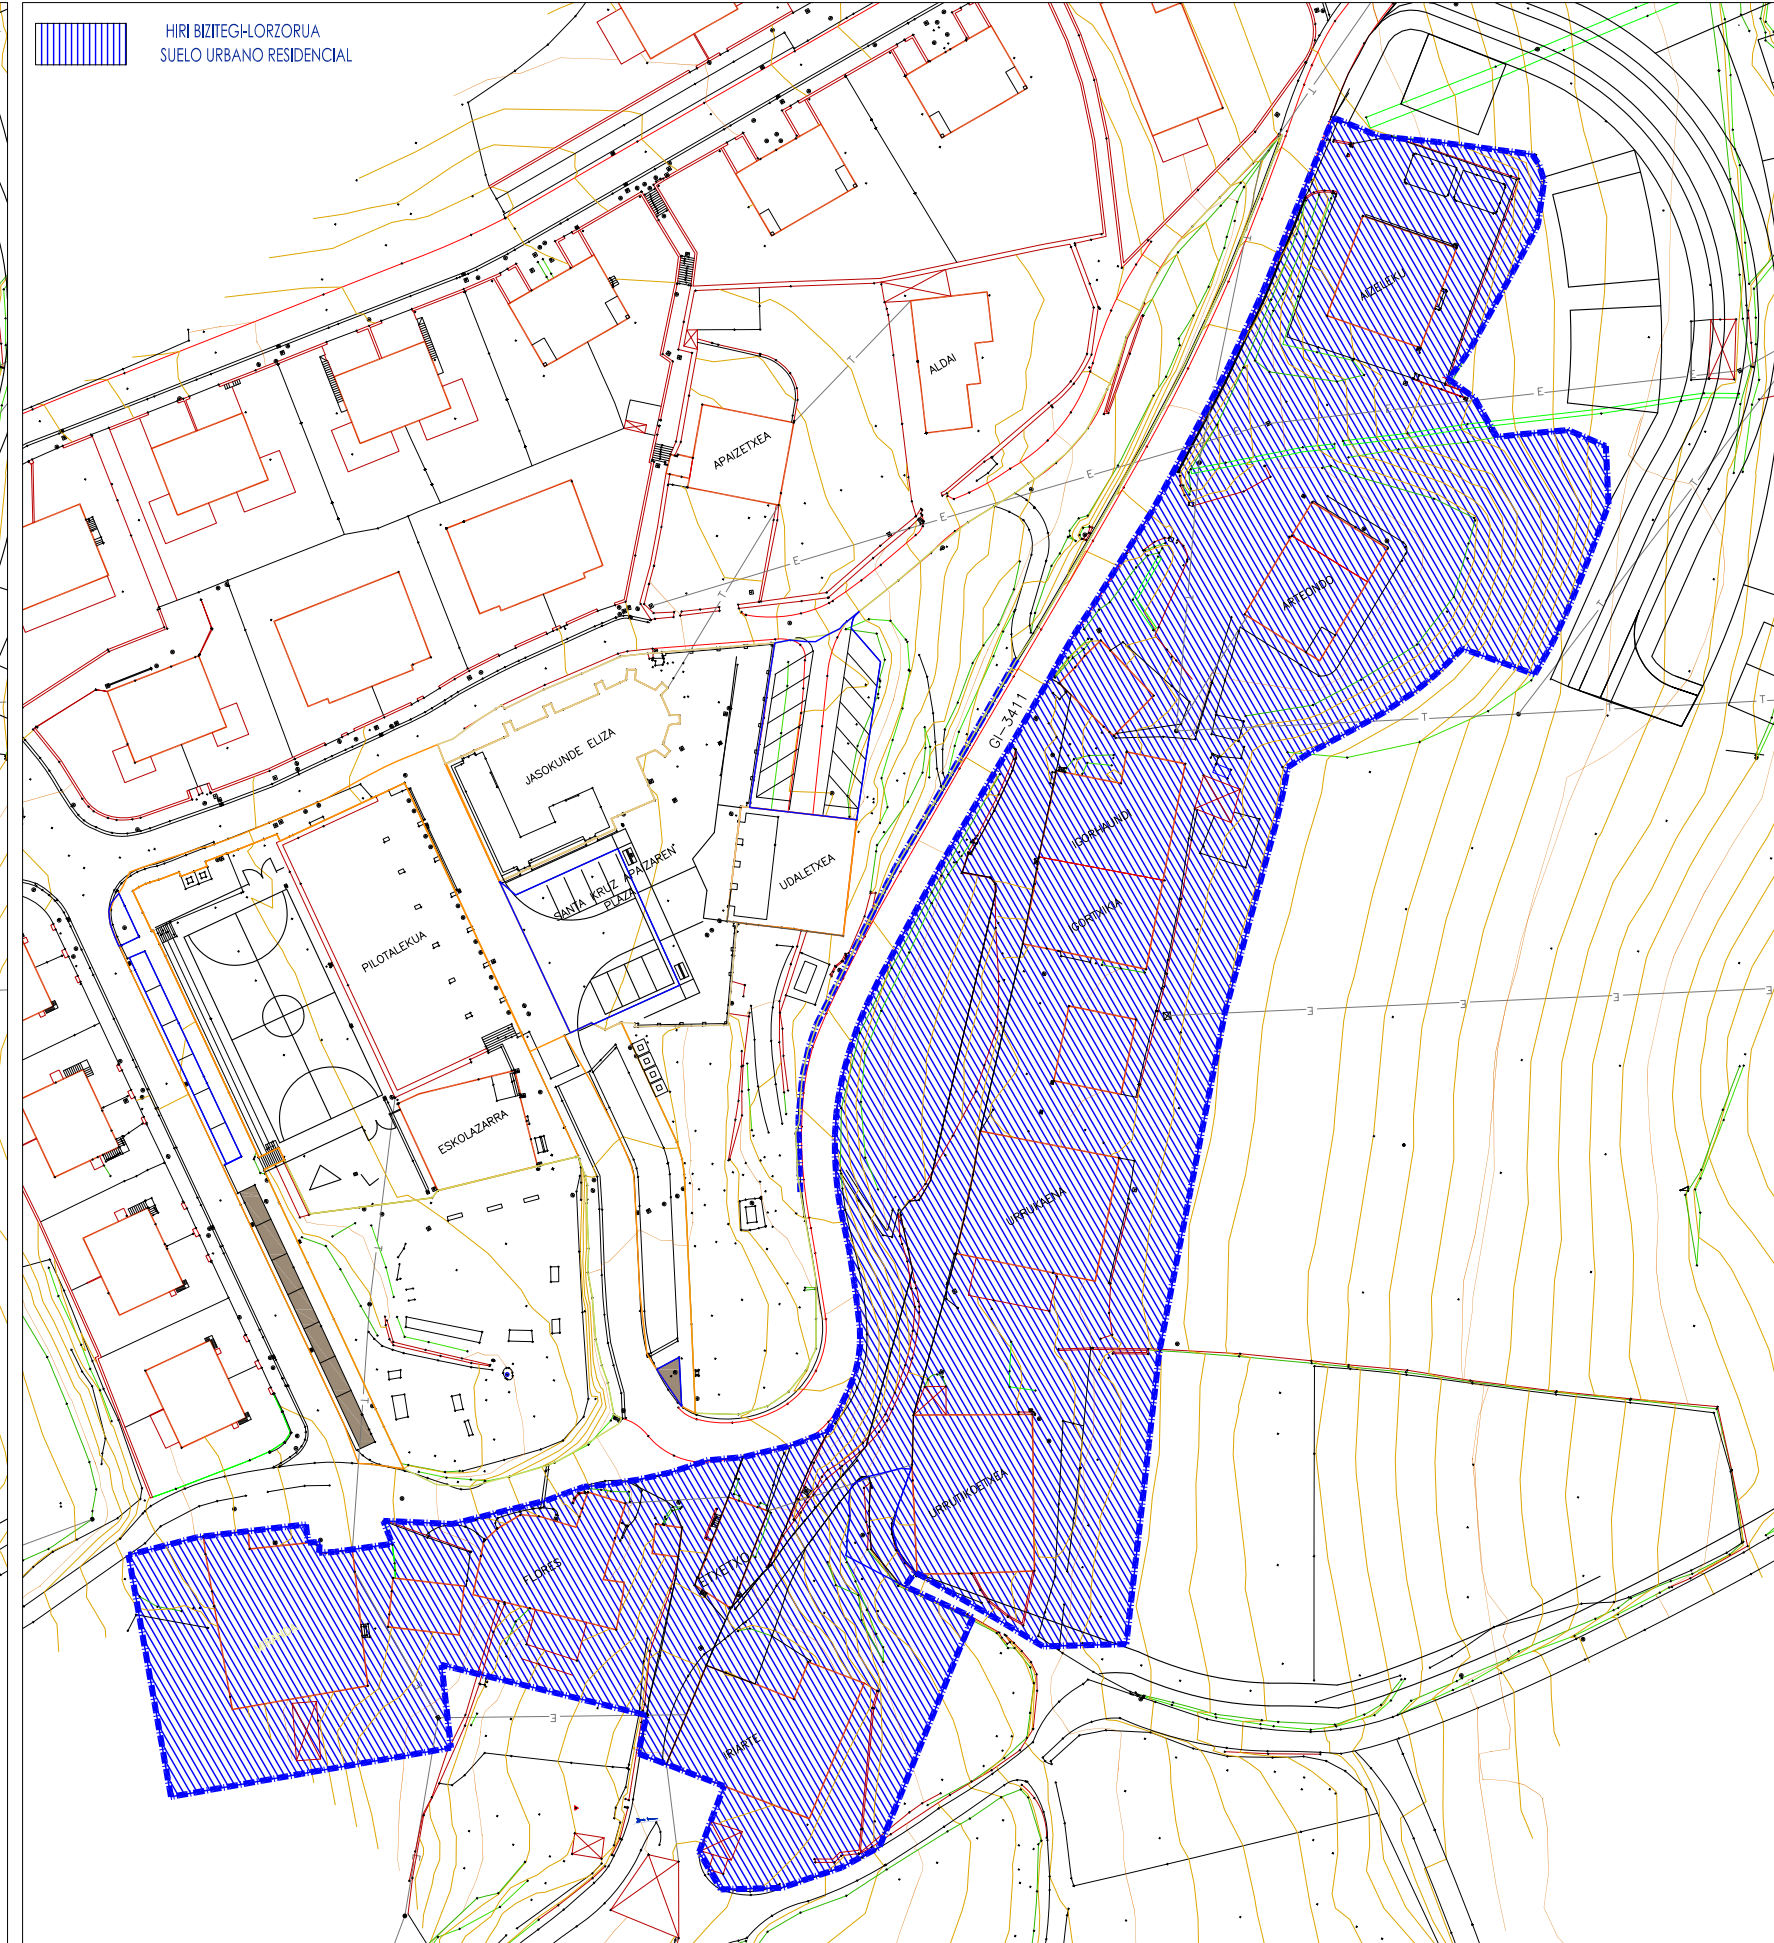

PGOU Hernalde

HERNIALDEKO HIRI-ANTOLAMENDURAKO PLAN OROKORRA
PLAN GENERAL DE ORDENACION URBANA DE HERNIALDE



EGUNGO EGOERA
ORDENAZIOZ KANPONKO ERAIKUNTZAK
ESTADO ACTUAL
EDIFICACIONES FUERA DE ORDENACIÓN

ZONIFIKAZIOA GLOBALA
HIRI-LUZORIA ETA LURZORU URBANIZAGARRIA
ZONIFICACION GLOBAL
SUELO URBANO Y URBANIZABLE