


ZONIFIKAZIOA XEATUA
HIRI-LUZORUA ETA LURZORU URBANIZAGARRIA
ZONIFICACION PORMENORIZADA
SUELO URBANO Y URBANIZABLE

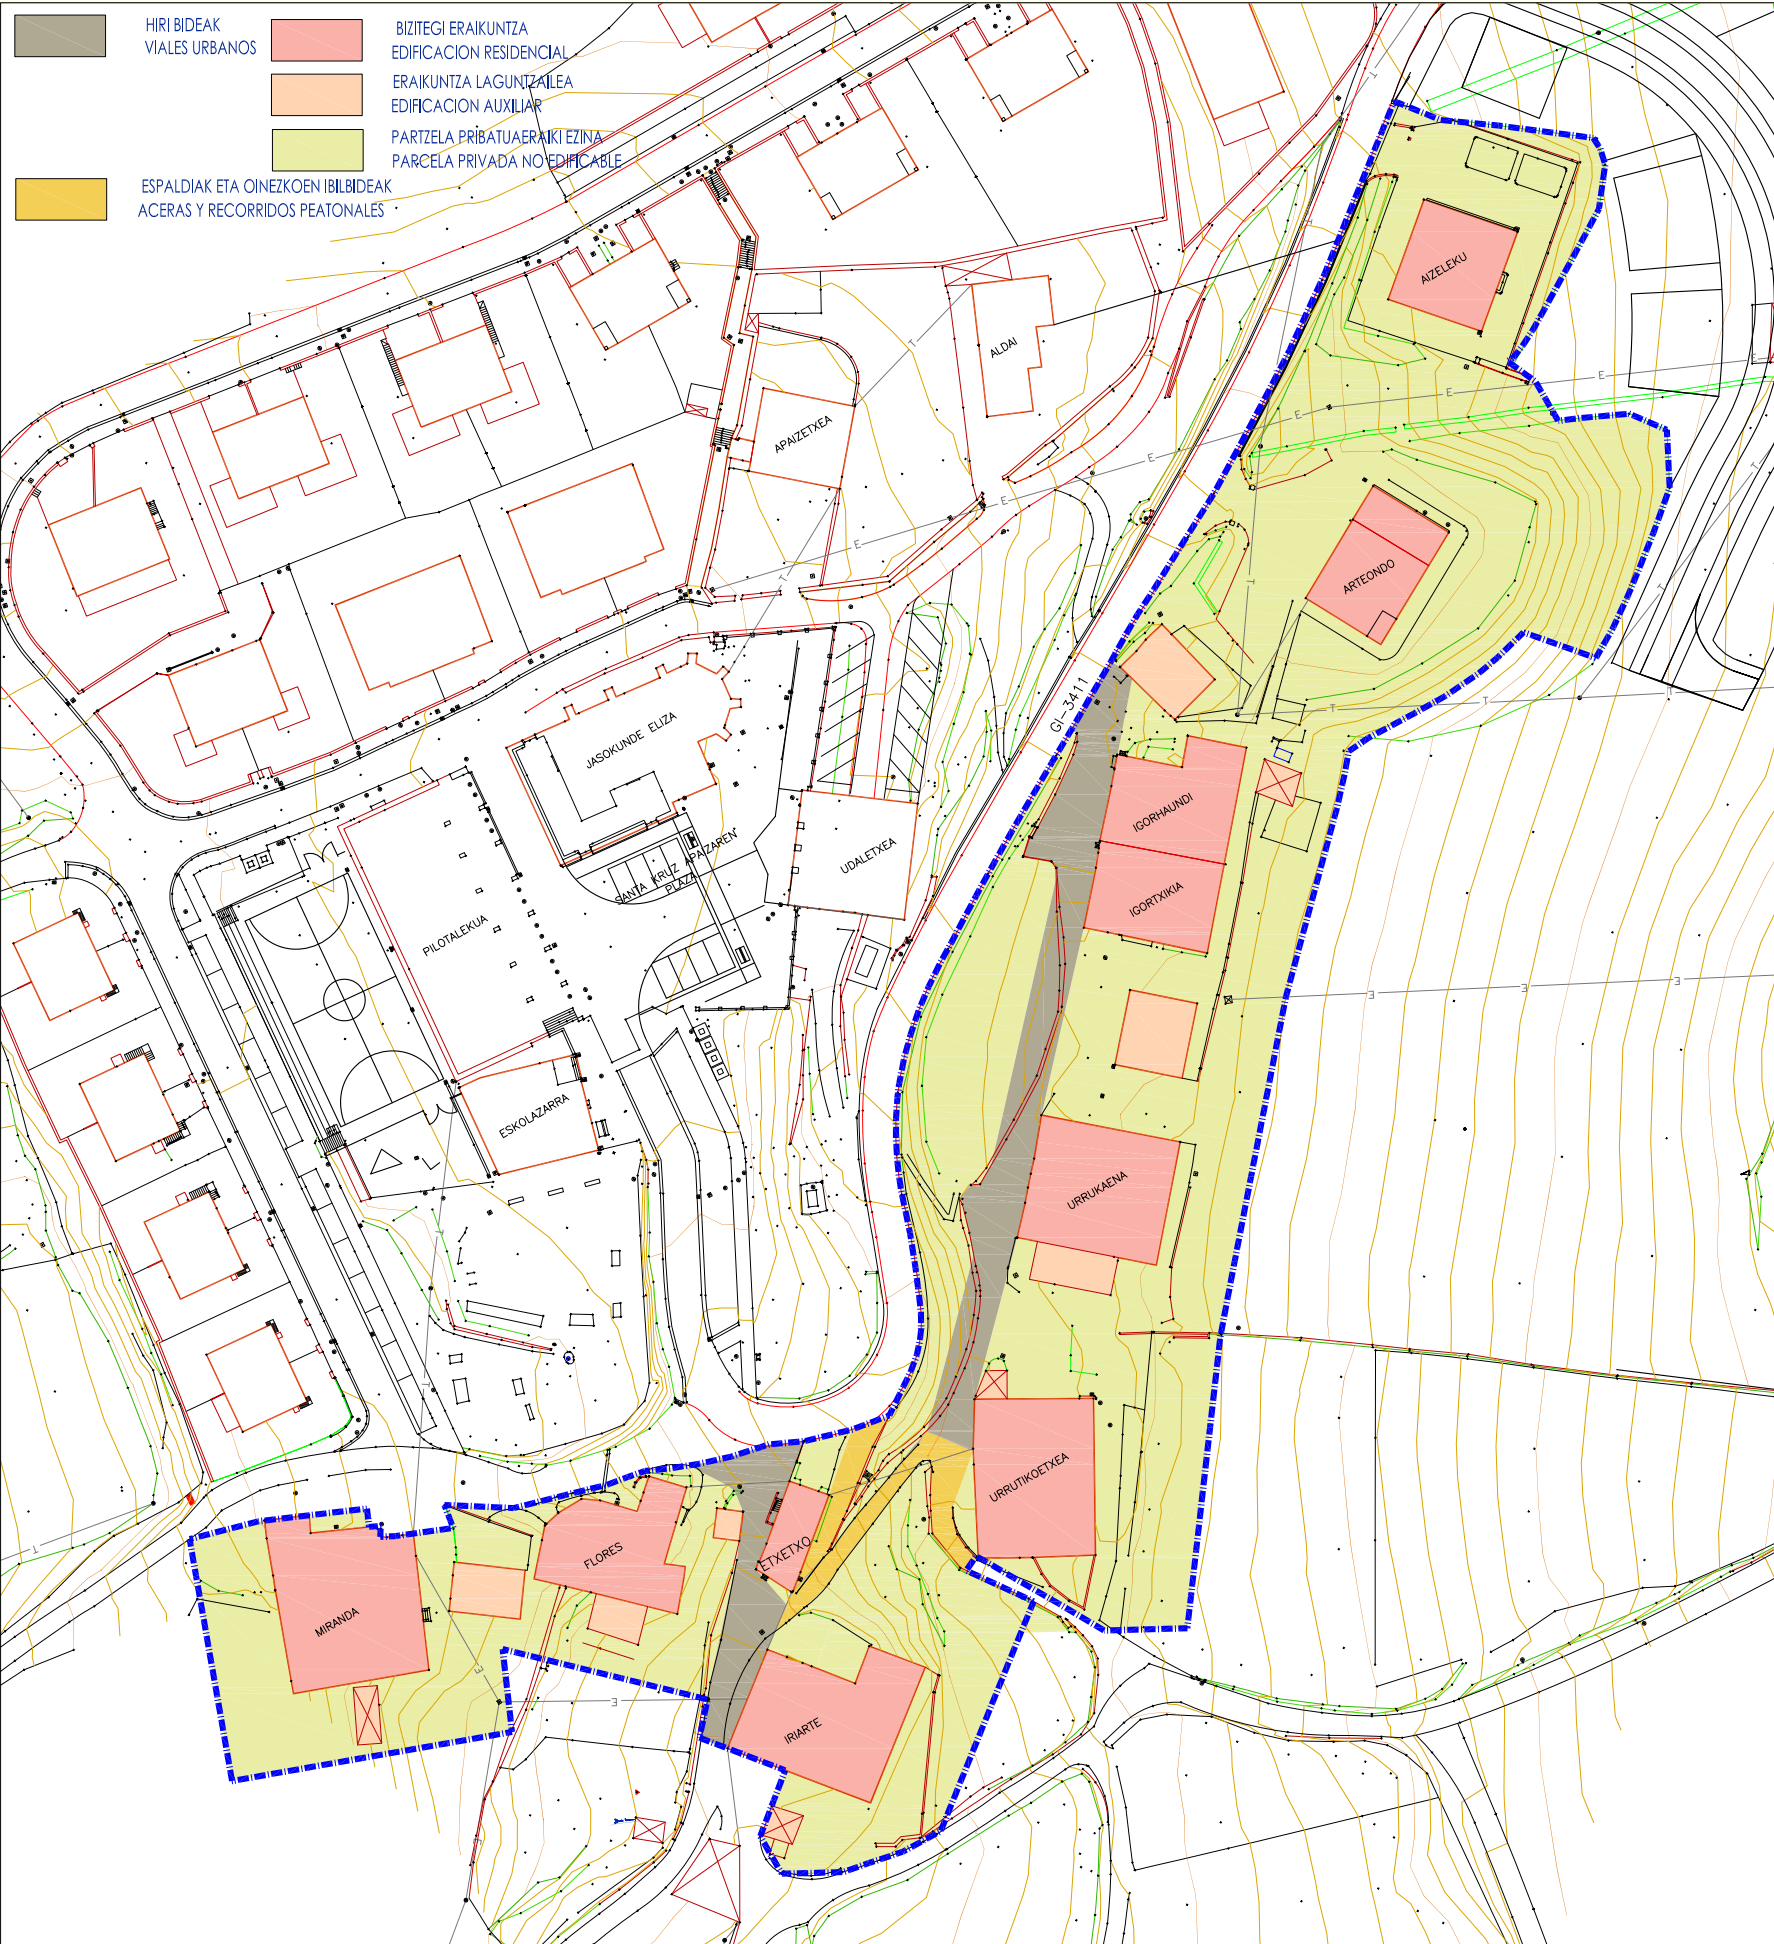

ANTOLAMENDU OROKORRA
HIRI-LUZORUA ETA LURZORU URBANIZAGARRIA
ORDENACION GENERAL
SUELO URBANO Y URBANIZABLE

- HIRI BIDEAK
- VIALES URBANOS
- ESPALDIAK ETA OINEZKOEN IBILBIDEAK
- ACERAS Y RECORRIDOS PEATONALES

- BIZITEGI ERAIKUNTZA
- EDIFICACION RESIDENCIAL
- ERAIKUNTZA LAGUNTZALEA
- EDIFICACION AUXILIAR
- PARTZELA PRIVATUERAHATZIZINA
- PARCELA PRIVADA NO EDIFICABLE

