



- BIZITEGI PARTZELA
- PARCELA RESIDENCIAL
- LORATEGIAK ETA PARKEAK
- PARQUES Y JARDINES
- BERTAKO BIDEAK
- VIALES LOCALES
- ESPALDIAK ETA OINEZKOEN IBILBIDEAK
- ACERAS Y RECORRIDOS PEATONALES
- APARKALEKUAK
- APARCAMIENTOS

ZONIFIKAZIOA XEATUA  
HIRI-LUZORUA ETA LURZORU URBANIZAGARRIA  
ZONIFICACION PORMENORIZADA  
SUELO URBANO Y URBANIZABLE

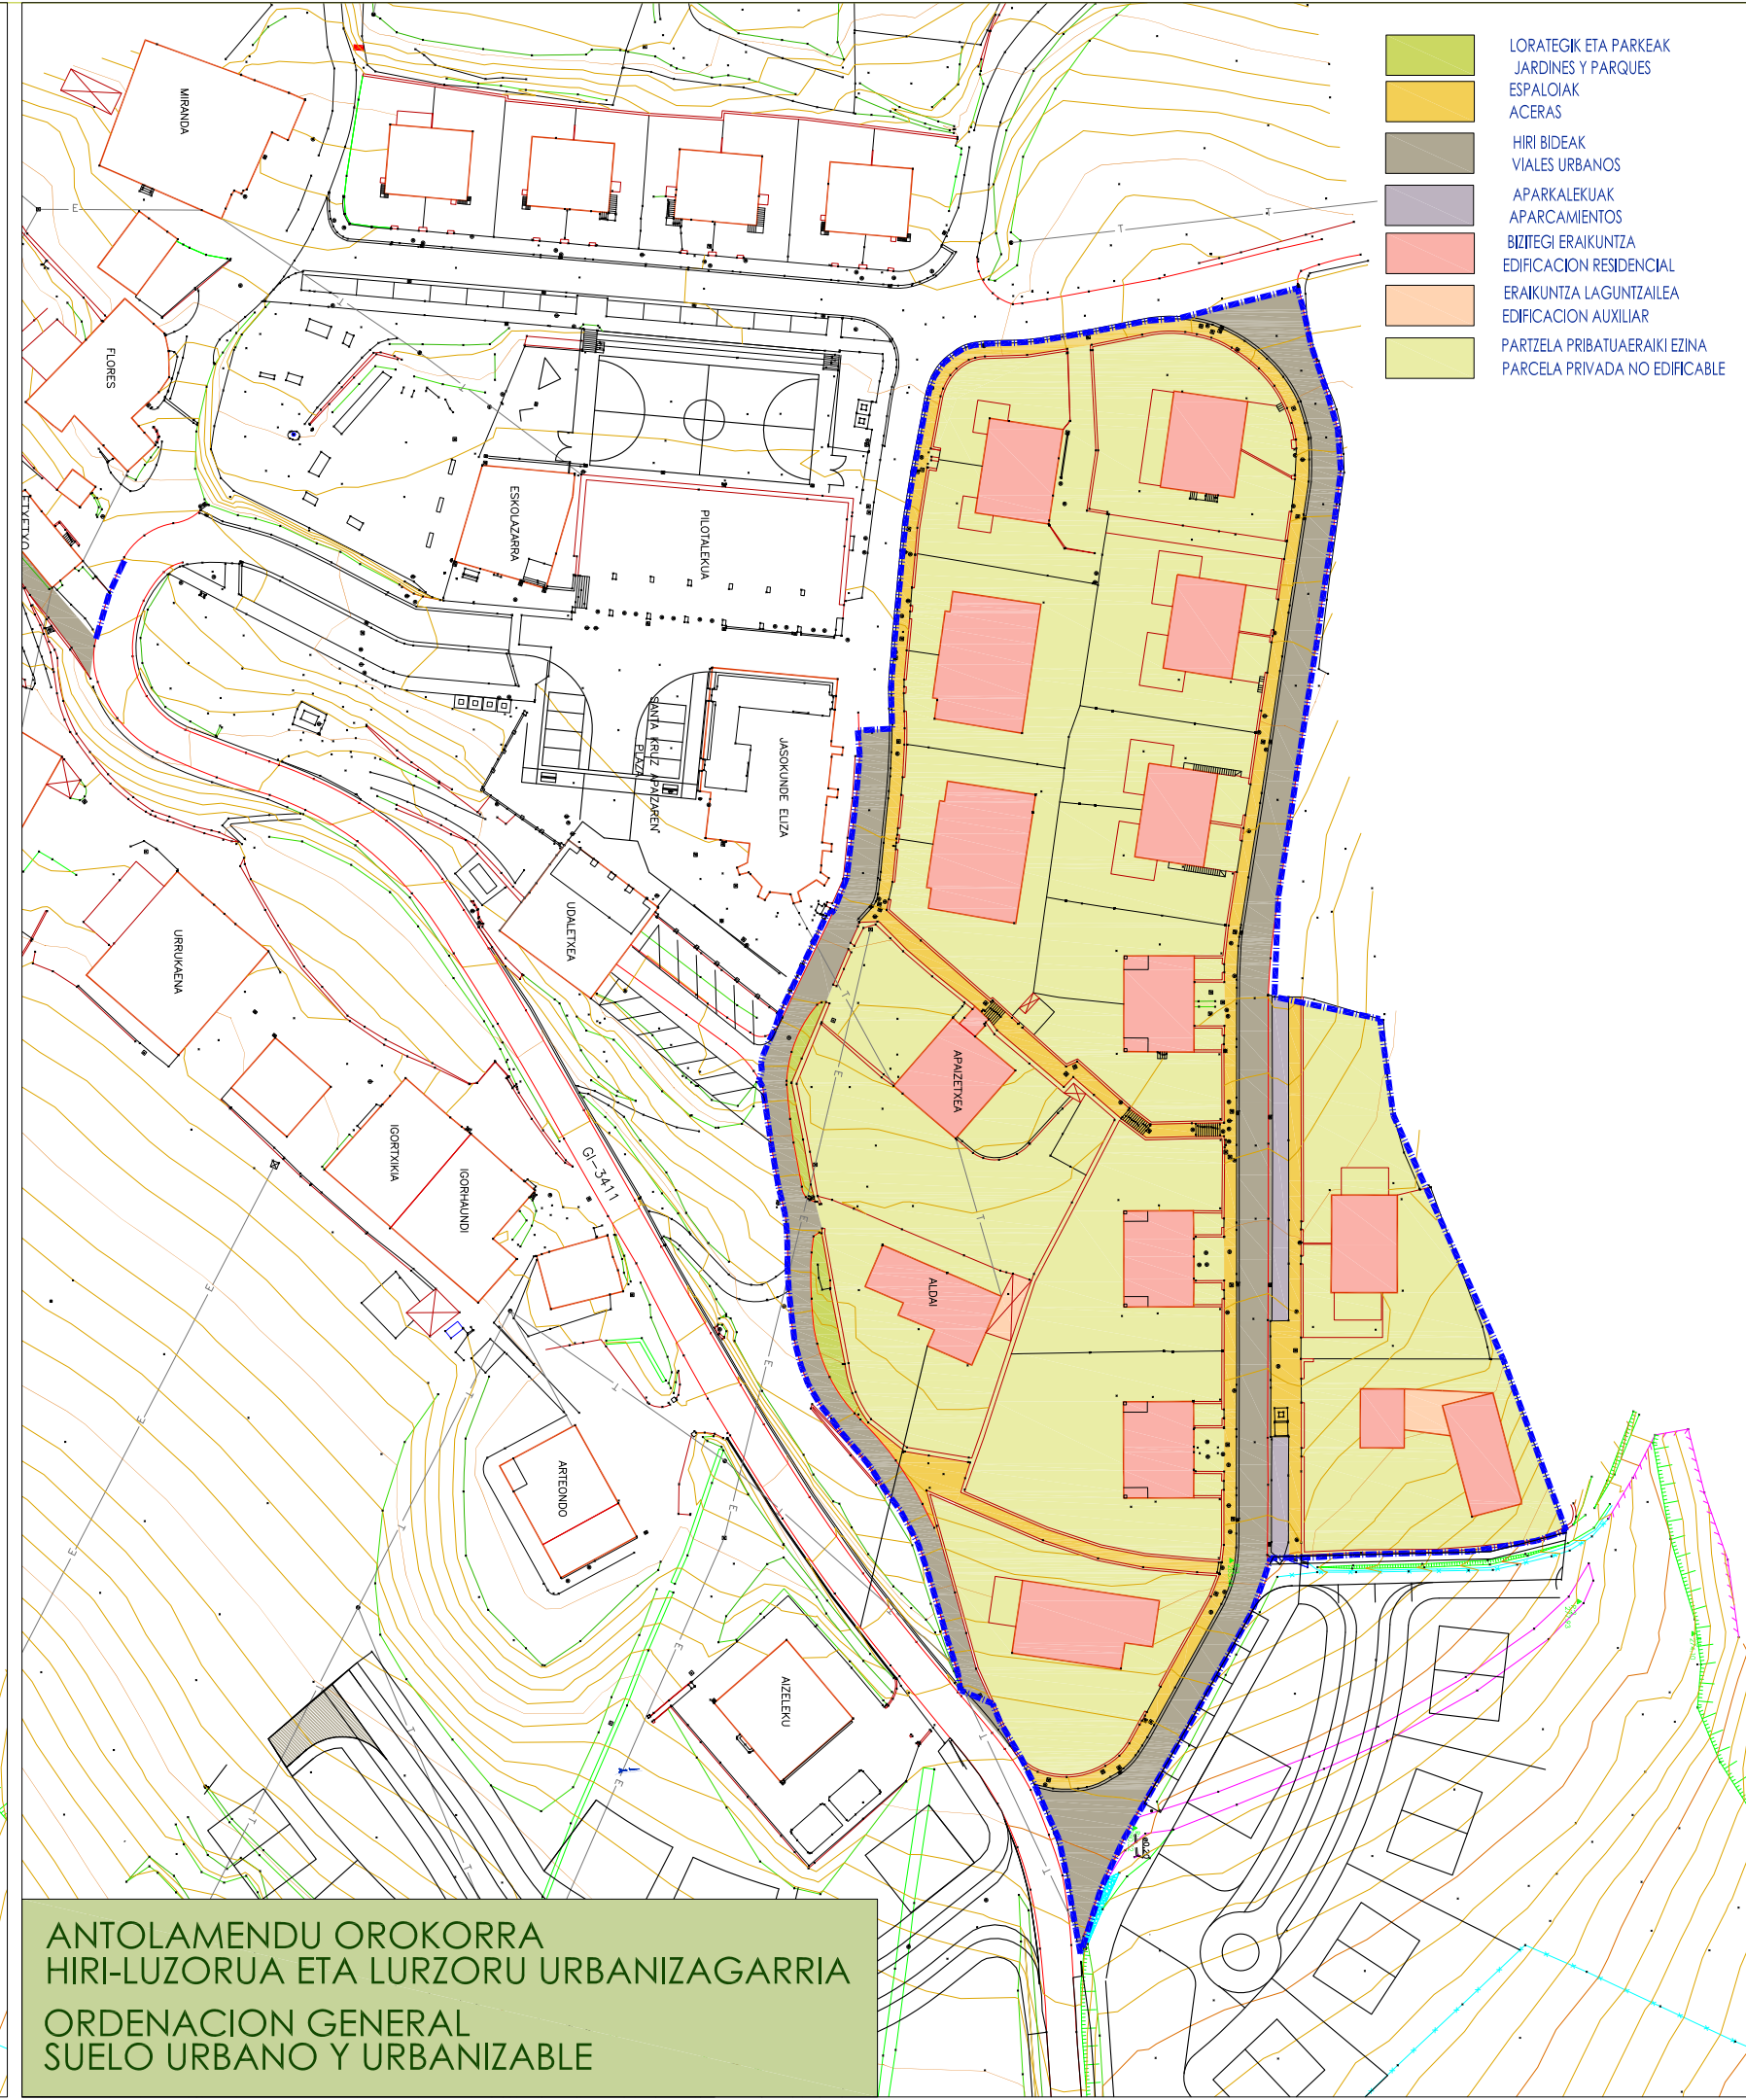


- LORATEGIK ETA PARKEAK
- JARDINES Y PARQUES
- ESPALDIAK
- ACERAS
- HIRI BIDEAK
- VIALES URBANOS
- APARKALEKUAK
- APARCAMIENTOS
- BIZITEGI ERAIKUNTZA
- EDIFICACION RESIDENCIAL
- ERAIKUNTZA LAGUNTZAILEA
- EDIFICACION AUXILIAR
- PARTZELA PRIBATUAERAKI EZINA
- PARCELA PRIVADA NO EDIFICABLE

ANTOLAMENDU OROKORRA  
HIRI-LUZORUA ETA LURZORU URBANIZAGARRIA  
ORDENACION GENERAL  
SUELO URBANO Y URBANIZABLE




# PGOU Hernalde

HERNIALDEKO HIRI-ANTOLAMENDURAKO PLAN OROKORRA  
PLAN GENERAL DE ORDENACION URBANA DE HERNIALDE



IÑARI ECHEVERRÍA EAGUIRRE (ARQUITECTO) COLEGADO Nº 88021 EN C.O.A.V.A.  
GUDARRI KALEA, 8. 1º - 20400 TOLOSA



ESKALA:  
1/1.000  
ESCALA:  
2014 AZAROA  
NOV 2014

PLANO ZENBAKIA  
**AREA 3**  
PLANO Nº 2