



EGUNGO EGOERA
ORDENAZIOZ KANPONKO ERAIKUNTZAK
ESTADO ACTUAL
EDIFICACIONES FUERA DE ORDENACIÓN



ZONIFIKAZIOA GLOBALA
HIRI-LUZORUA ETA LURZORU URBANIZAGARRIA
ZONIFICACION GLOBAL
SUELO URBANO Y URBANIZABLE

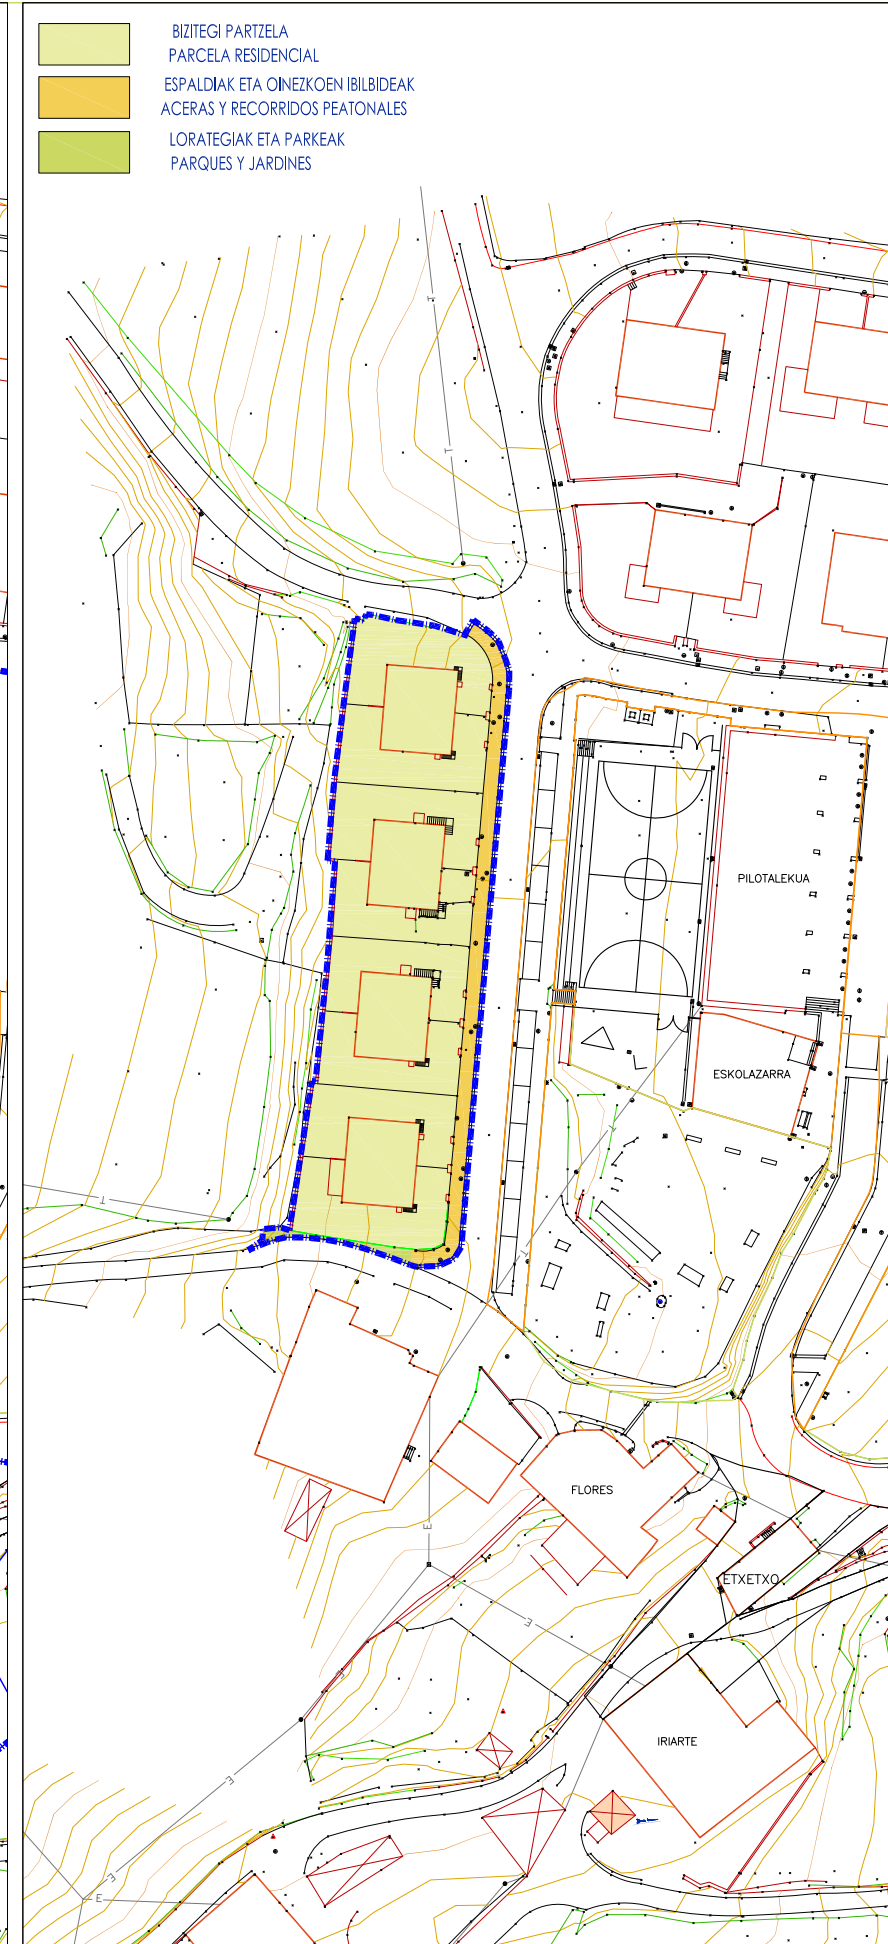

ZONIFIKAZIOA XEATUA
HIRI-LUZORUA ETA LURZORU URBANIZAGARRIA
ZONIFICACION PORMENORIZADA
SUELO URBANO Y URBANIZABLE

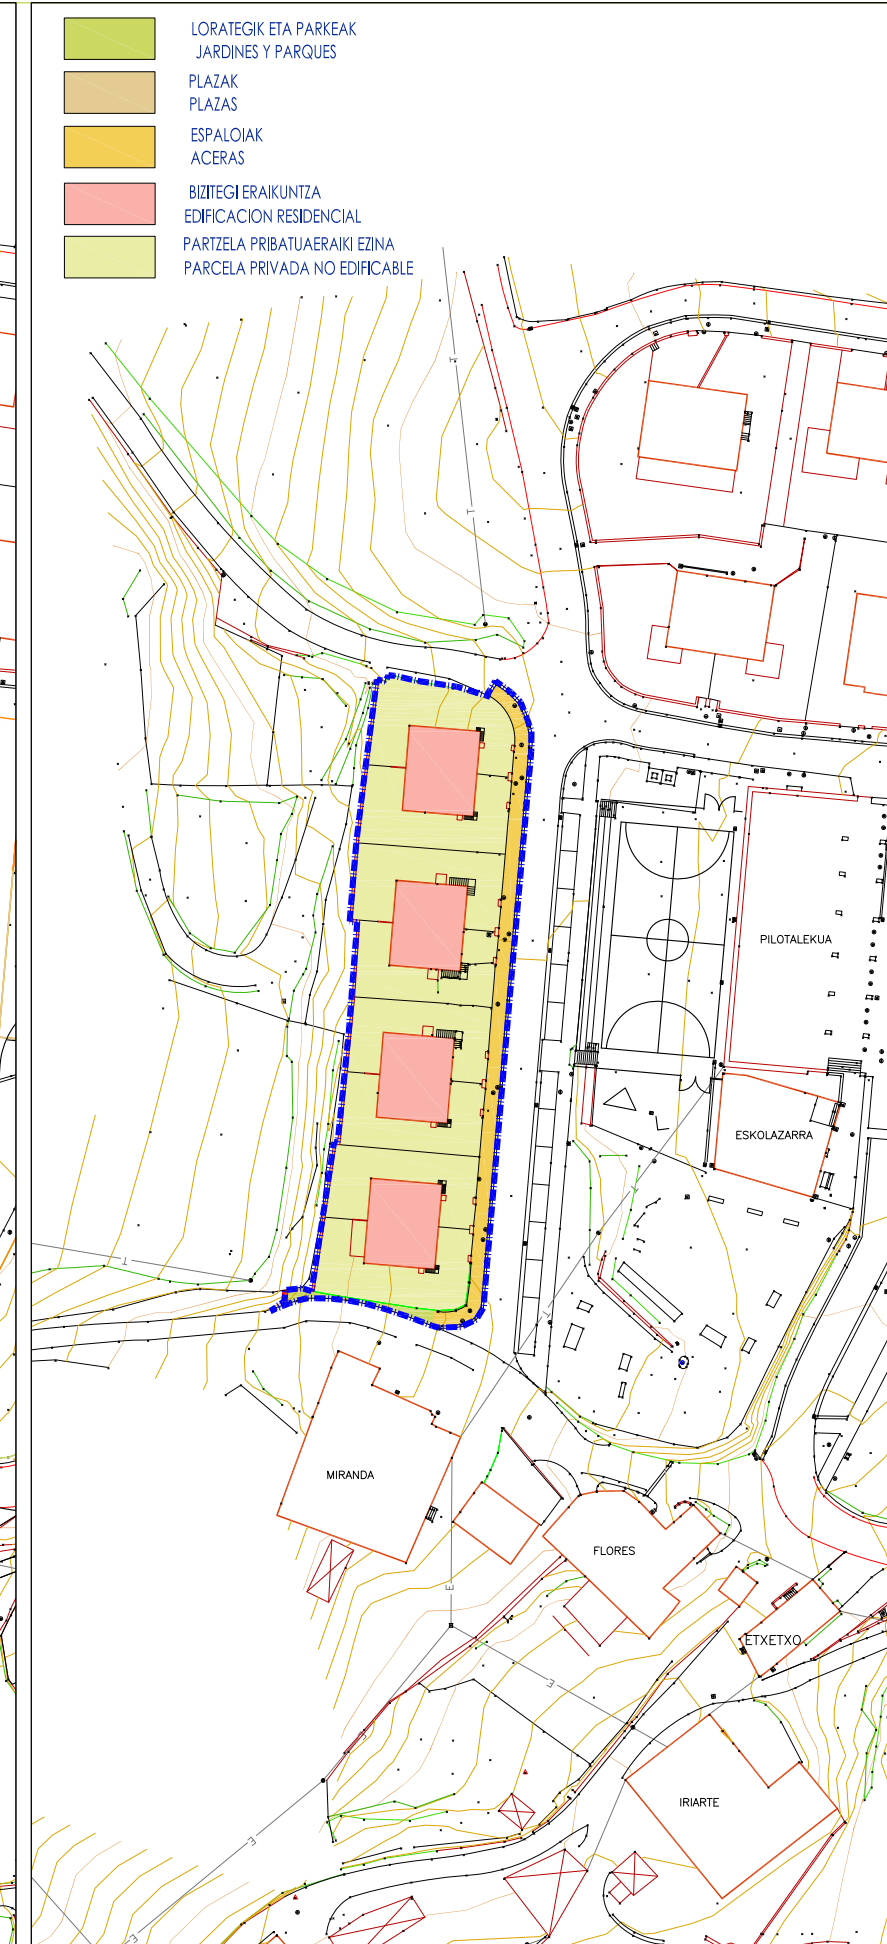

ANTOLAMENDU OROKORRA
HIRI-LUZORUA ETA LURZORU URBANIZAGARRIA
ORDENACION GENERAL
SUELO URBANO Y URBANIZABLE

ORDENAZIOZ KANPONKO ERAIKUNTZAK
EDIFICACIONES FUERA DE ORDENACIÓN

HIRI BIZITEGH-ORZORUA
SUELO URBANO RESIDENCIAL

BIZITEGI PARTZELA
PARCELA RESIDENCIAL
ESPALDIAK ETA OINEZKOEN IBILBIDEAK
ACERAS Y RECORRIDOS PEATONALES
LORATEGIAK ETA PARKEAK
PARQUES Y JARDINES

LORATEGIK ETA PARKEAK
JARDINES Y PARQUES
PLAZAK
PLAZAS
ESPALDIAK
ACERAS
BIZITEGI ERAIKUNTZA
EDIFICACION RESIDENCIAL
PARTZELA PRIVATUAERAKI EZINA
PARCELA PRIVADA NO EDIFICABLE

