




EGUNGO EGOERA
ORDENAZIOZ KANPONKO ERAIKUNTZAK
ESTADO ACTUAL
EDIFICACIONES FUERA DE ORDENACIÓN

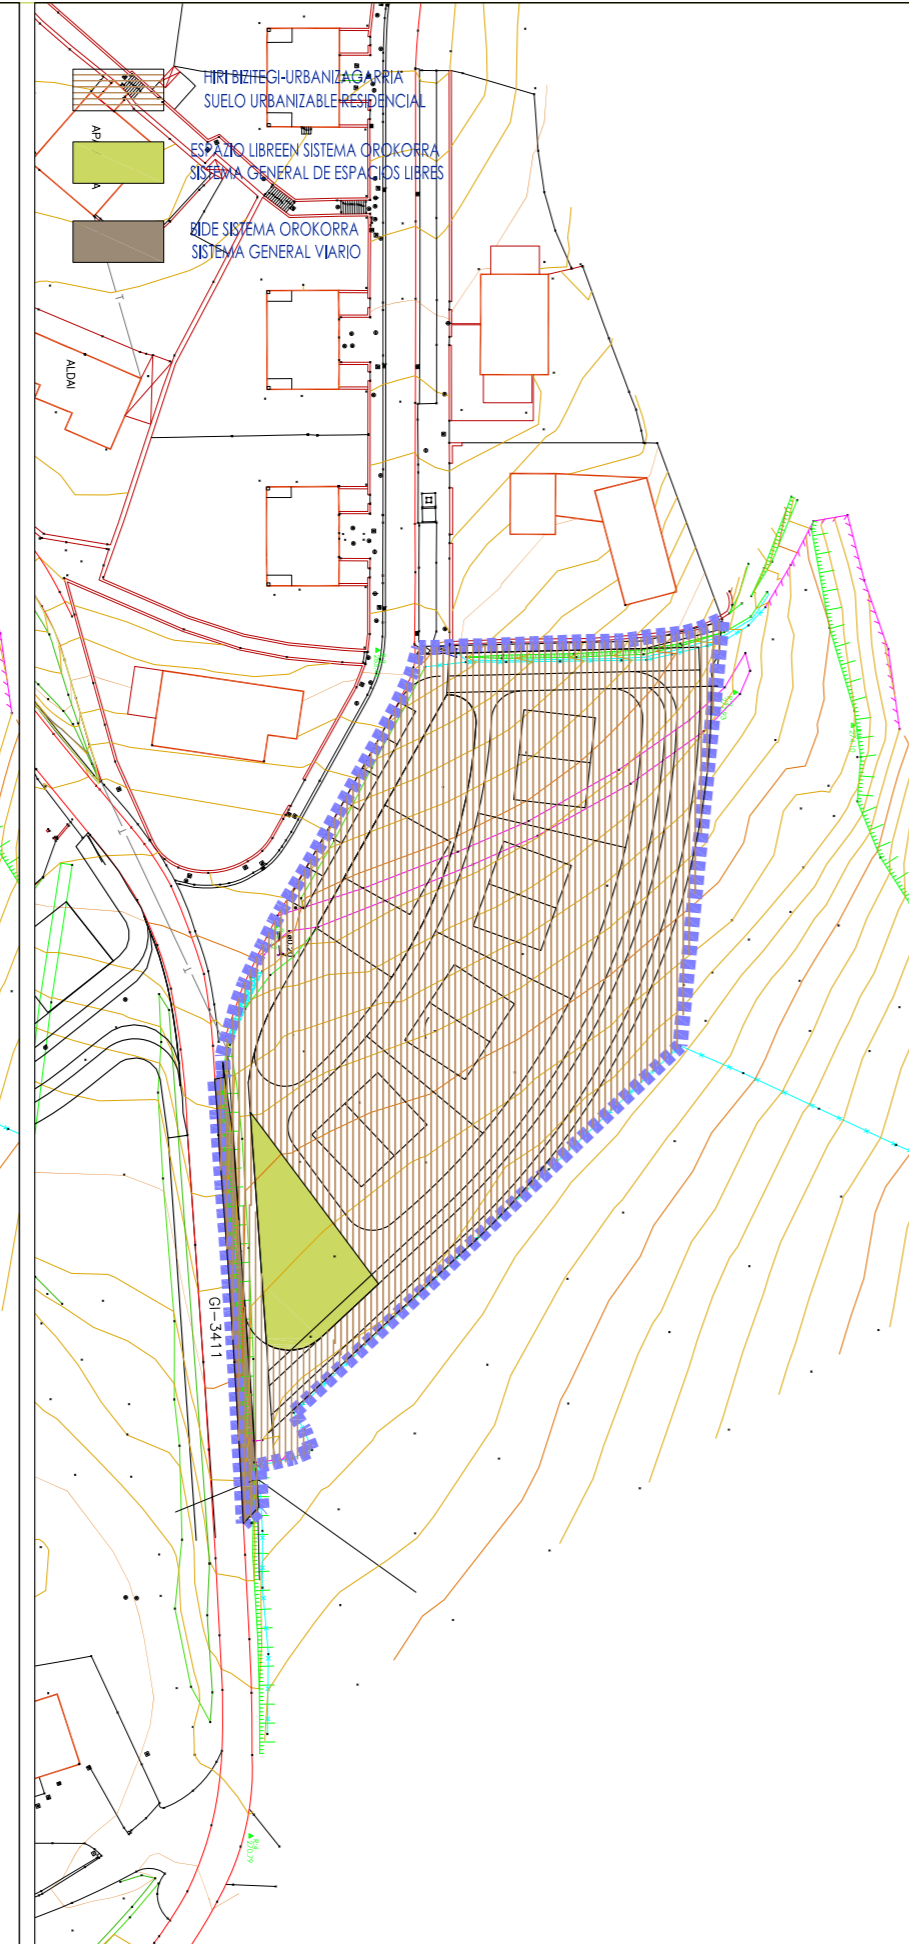

ZONIFIKAZIOA GLOBALA
HIRI-LUZORUA ETA LURZORU URBANIZAGARRIA
ZONIFICACION GLOBAL
SUELO URBANO Y URBANIZABLE

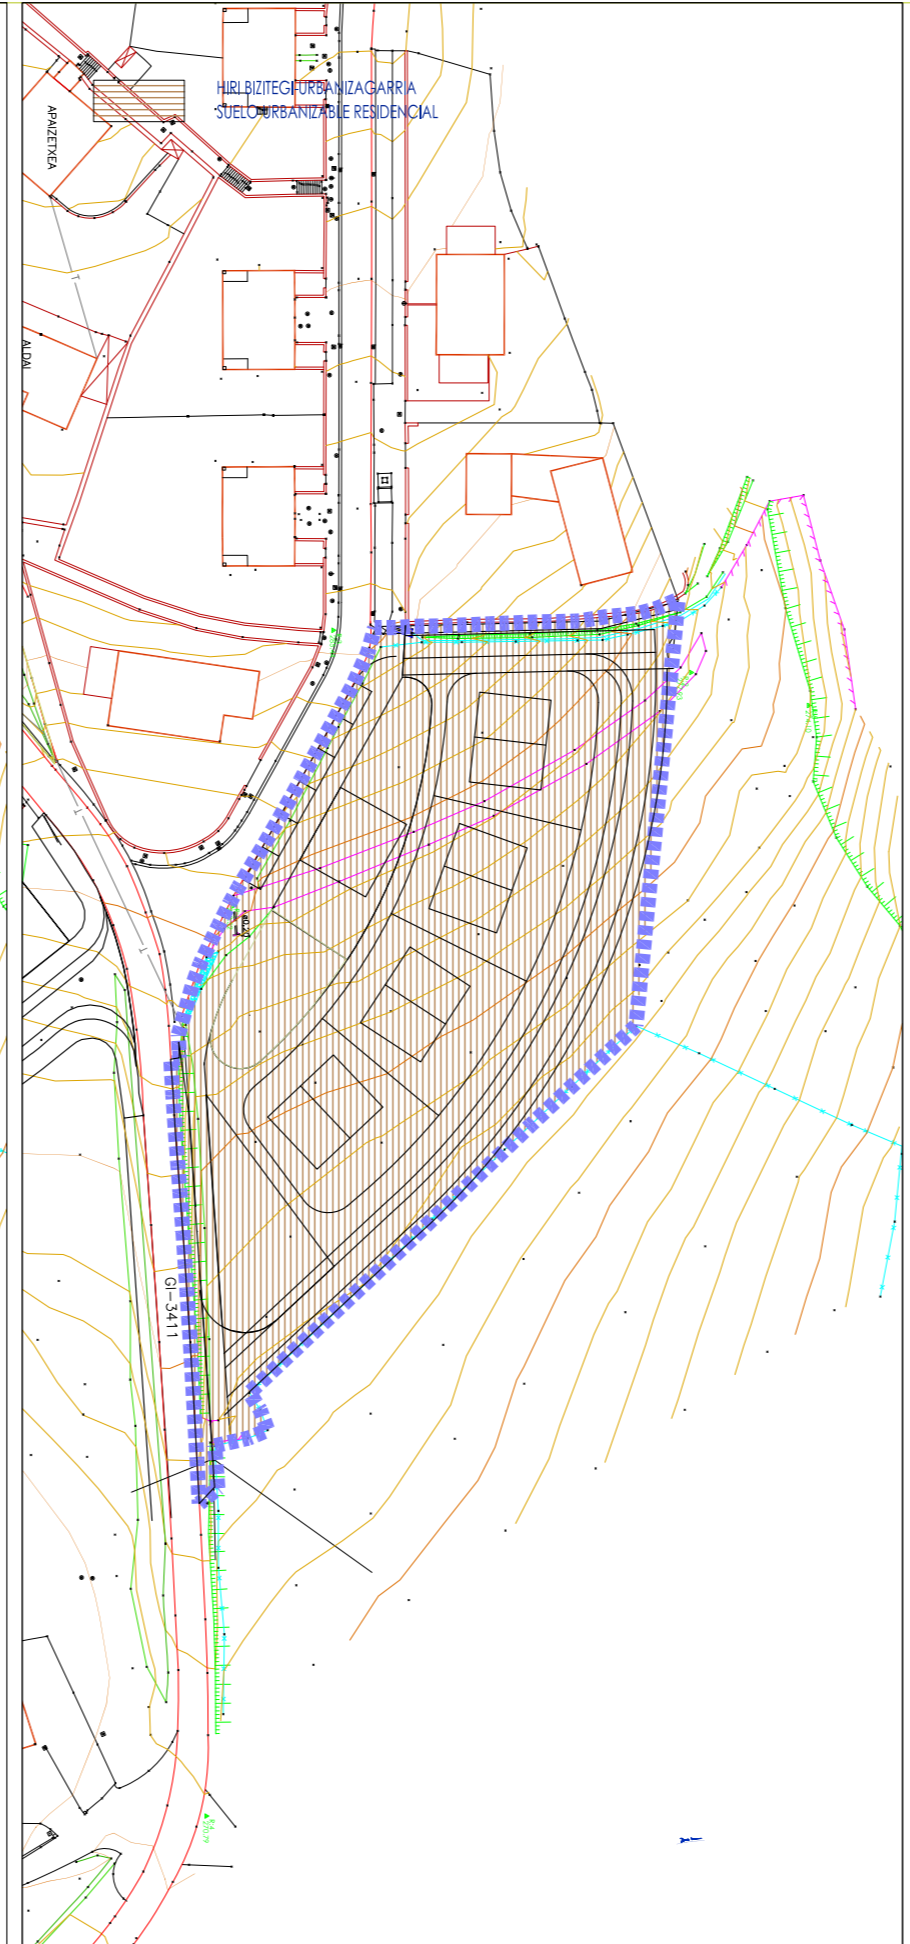

ZONIFIKAZIOA XEATUA
HIRI-LUZORUA ETA LURZORU URBANIZAGARRIA
ZONIFICACION PORMENORIZADA
SUELO URBANO Y URBANIZABLE

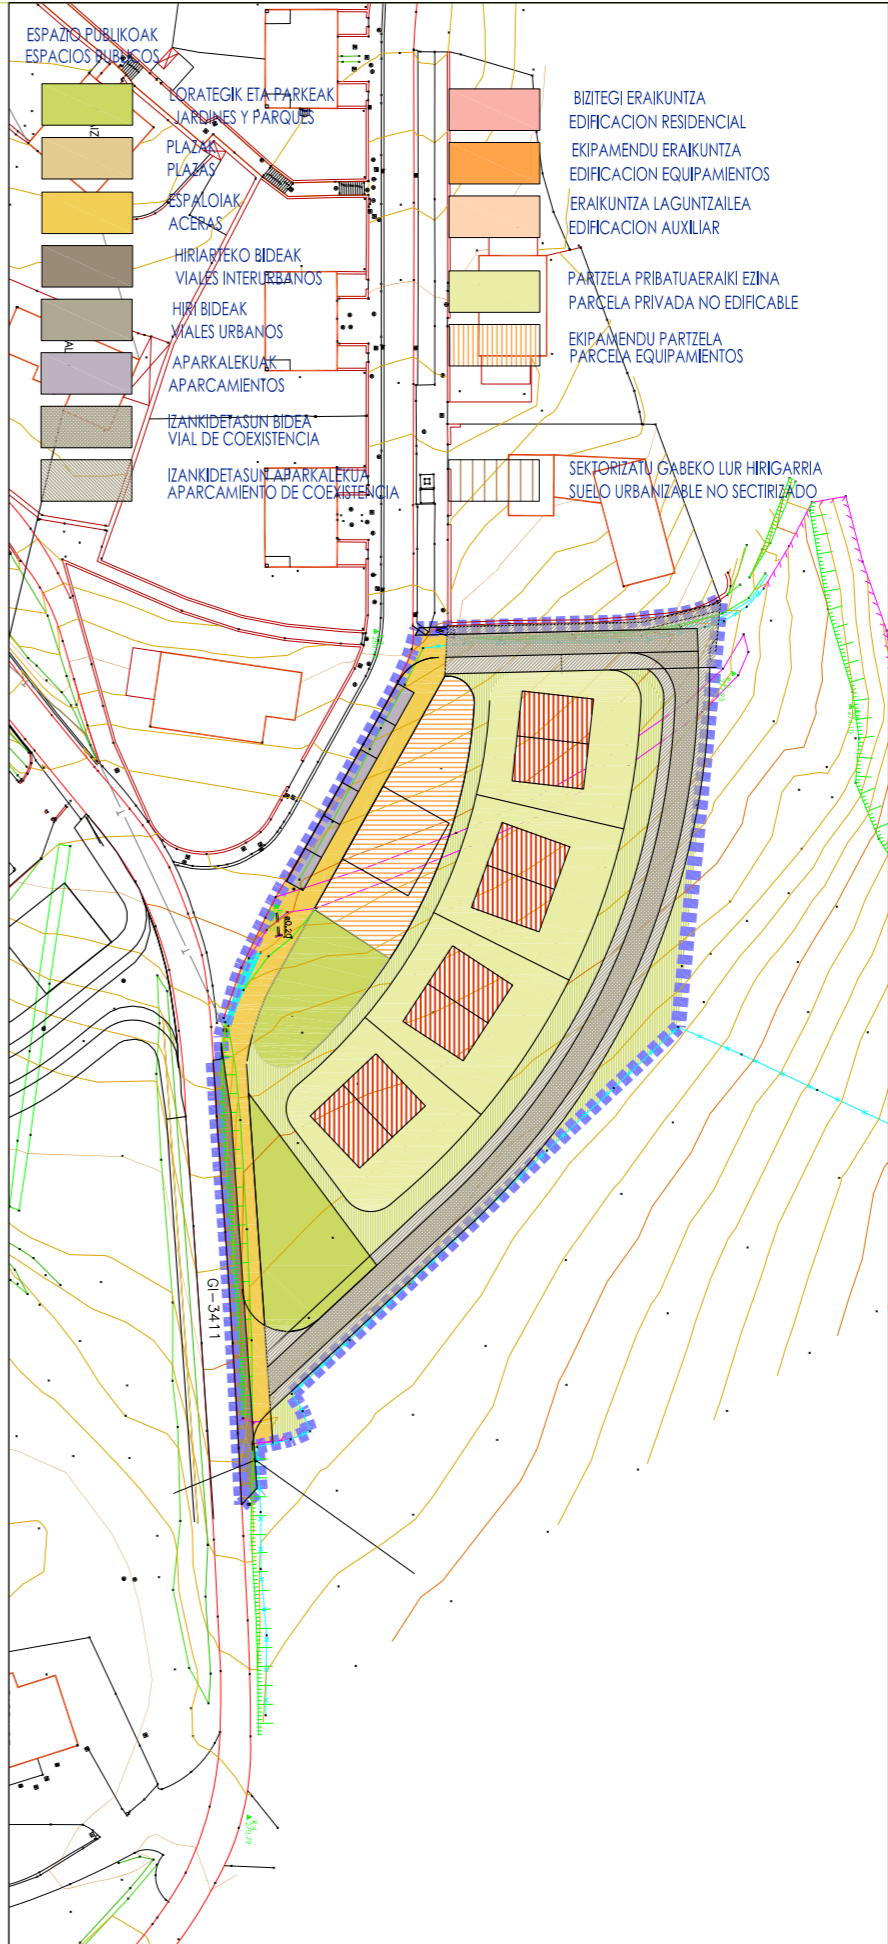

ANTOLAMENDU OROKORRA
HIRI-LUZORUA ETA LURZORU URBANIZAGARRIA
ORDENACION GENERAL
SUELO URBANO Y URBANIZABLE

- ESPACIO PÚBLICO
ESPACIOS PÚBLICOS
- ORATEGIK ETA PARKEAK
JARDINES Y PARQUES
 - PLAZAK
PLAZAS
 - ESPALOIAK
ACERAS
 - HIRIARTEKO BIDEAK
VIALES INTERURBANOS
 - HIRI BIDEAK
VIALES URBANOS
 - APARKALEKUAK
APARCAMENTOS
 - IZANKIDETASUN BIDEA
VIAL DE COEXISTENCIA
 - IZANKIDETASUN APARKALEKUA
APARCAMIENTO DE COEXISTENCIA
- BIZITEGI ERAIKUNTZA
EDIFICACION RESIDENCIAL
- EKIPAMENDU ERAIKUNTZA
EDIFICACION EQUIPAMIENTOS
 - ERAIKUNTZA LAGUNTZAILEA
EDIFICACION AUXILIAR
 - PARZELA PRIVATUAERAKI EZINA
PARCELA PRIVADA NO EDIFICABLE
 - EKIPAMENDU PARTZELA
PARCELA EQUIPAMIENTOS
- SEKTORIZATU GABEKO LUR HIRIGARRIA
SUELO URBANIZABLE NO SECTORIZADO