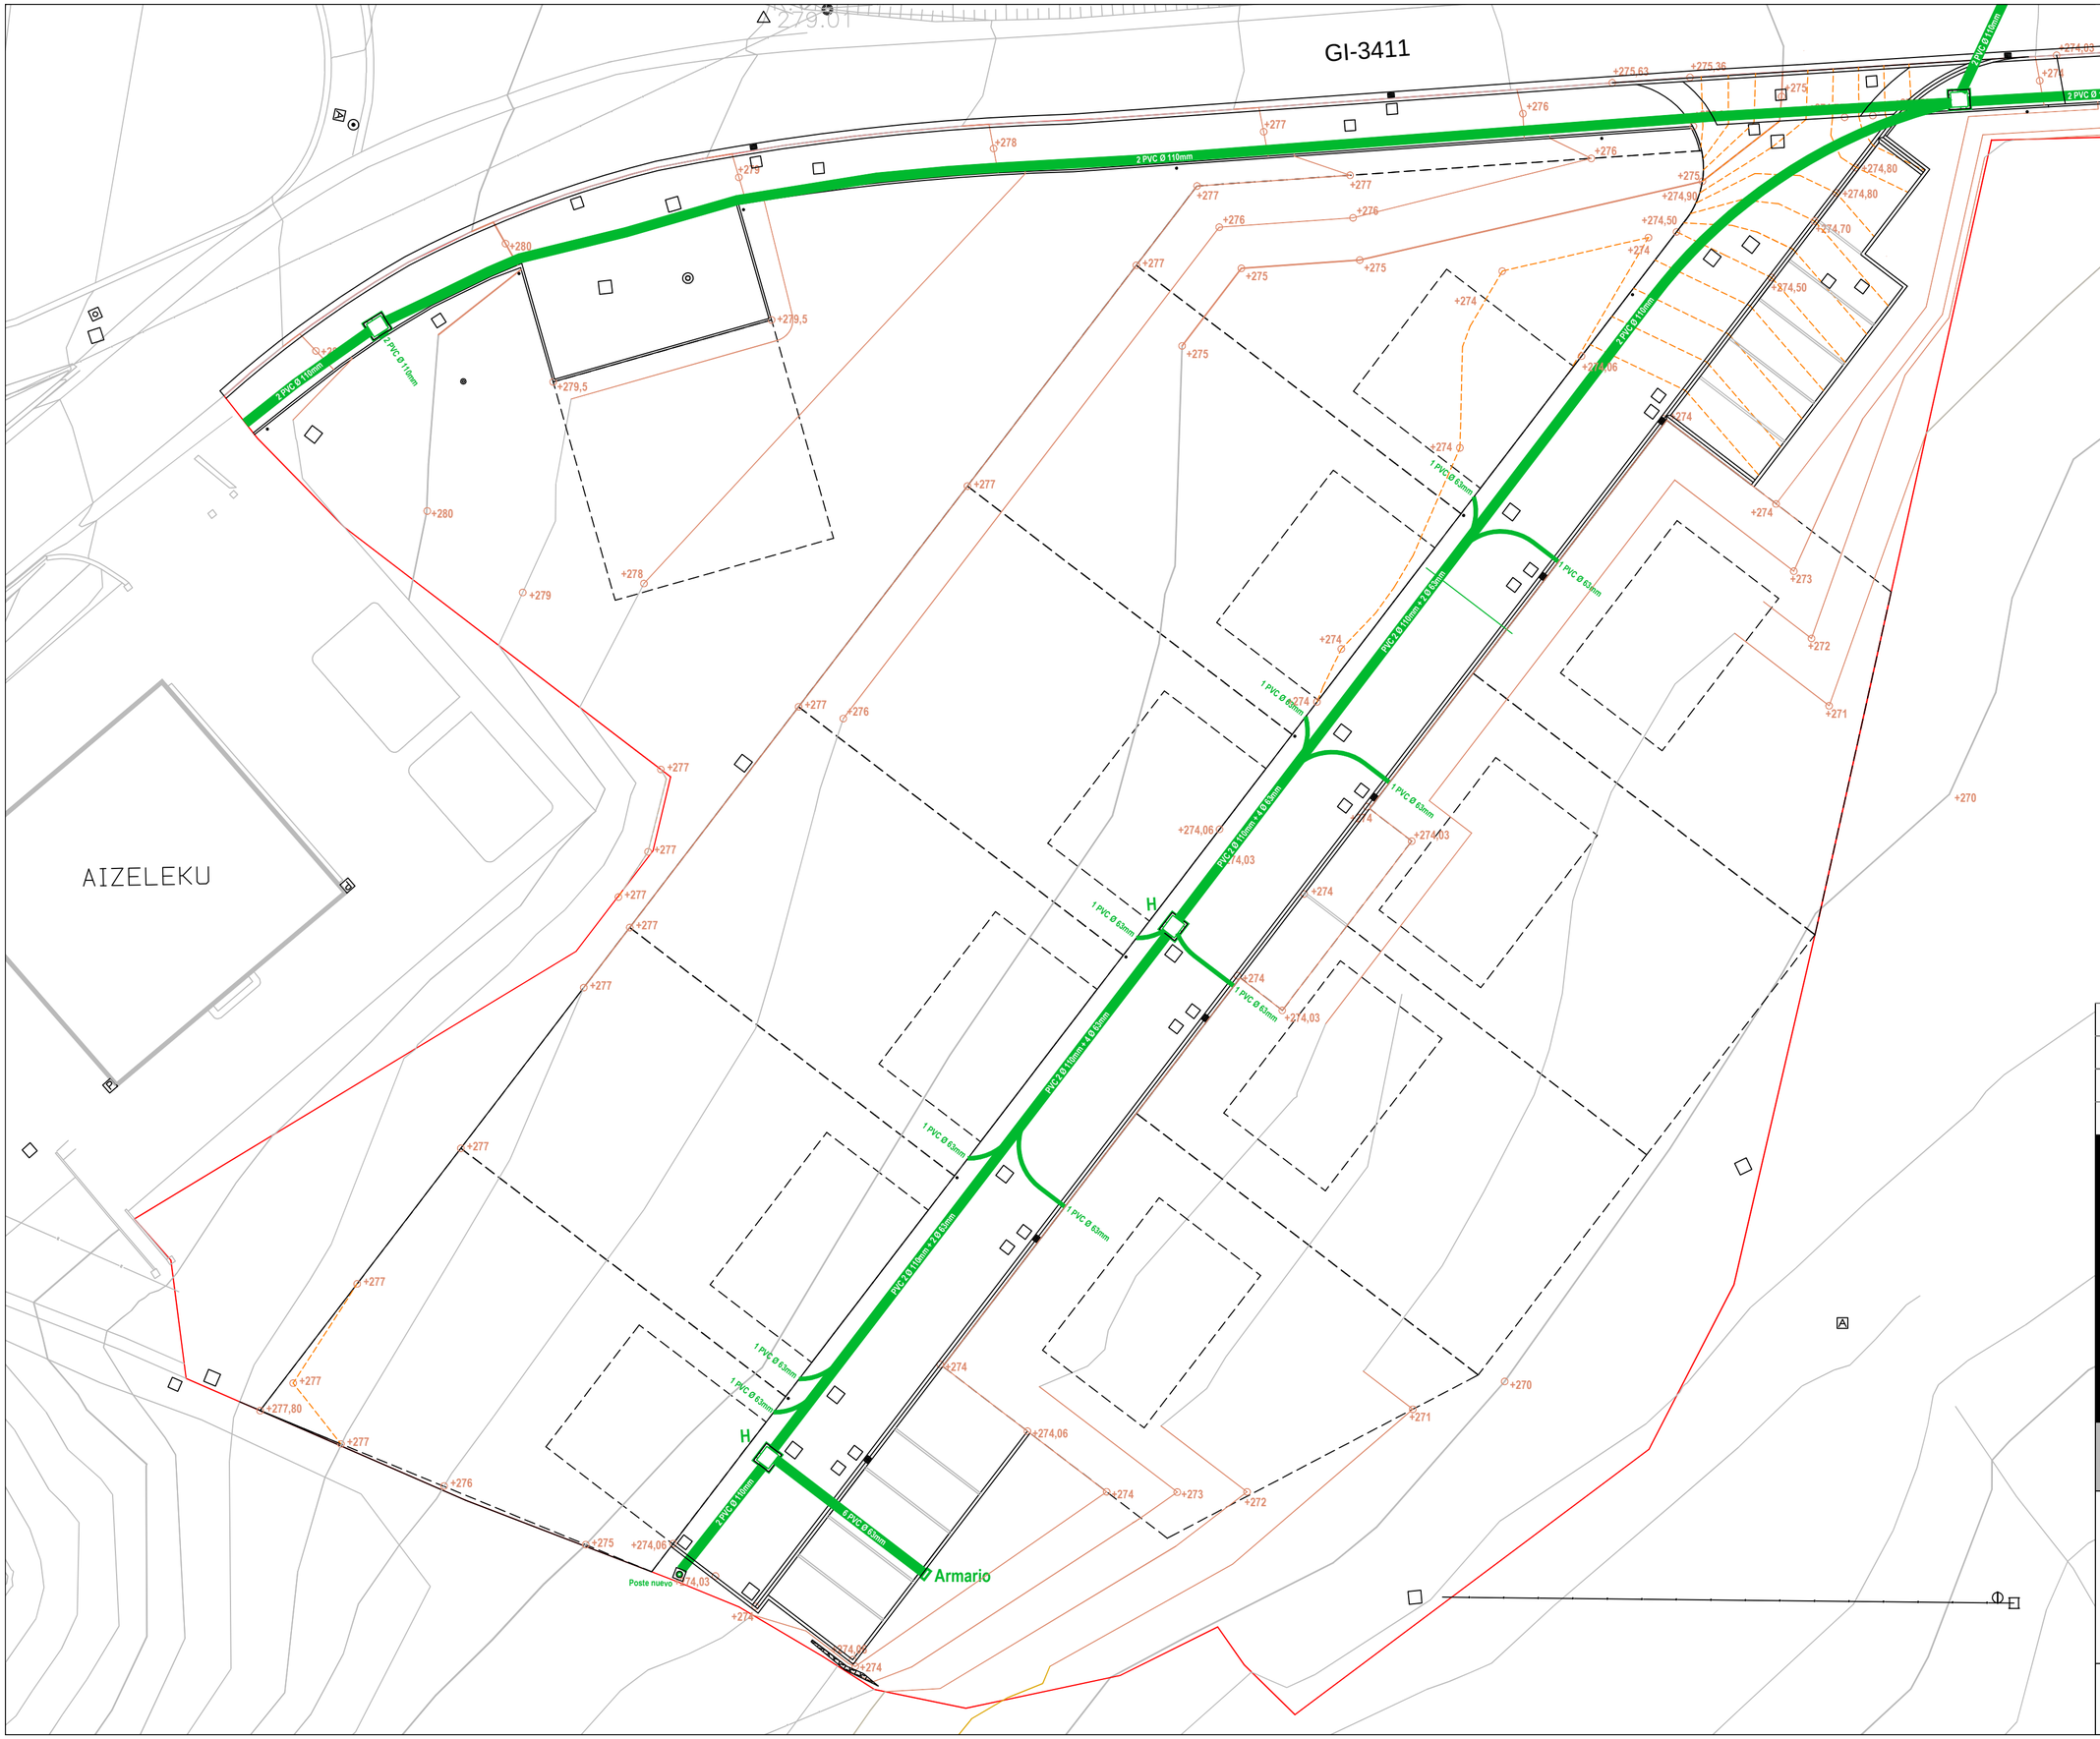

TELEFONIA SAREA RED DE TELEFONÍA	
1. SEKTOREKO BEHIN-BETIKO MUGA LÍMITE DEFINITIVO DEL SECTOR 1	

HERNIALDE

1. SEKTOREA

URBANIZAZIO PROIEKTUA

PROYECTO DE URBANIZACIÓN

DOC. APROBACIÓN INICIAL

HASIERAKO ONESPENERAKO DOK.

FEBRERO DE 2017 KO OTSAILA

ERAGILEA / PROMOTOR: HERNIALDEKO UDALA

EGILEAK / AUTORES: PEDRO IZASKUN ETA MIGEL ANJEL IRAZABALBEITIA, ARKITEKTOAK

URBANIZAZIOA:

TELEFONIA

URBANIZACIÓN:

TELEFONÍA

ESKALA / ESCALA: 1/200

i.7