


- HIRI LURZORUAREN MUGA  
LIMITE DE SUELO URBANO
- EREMUAREN MUGA  
LIMITE DE AREA
- SEKTOREAREN MUGA  
LIMITE DE SECTOR

- ANTOLAMENDUTIK KANPO  
FUERA DE ORDENACION
- HIRI PLANGINIZAREKIN EZADOS  
DISCONFORME CON EL PLANEAMIENTO

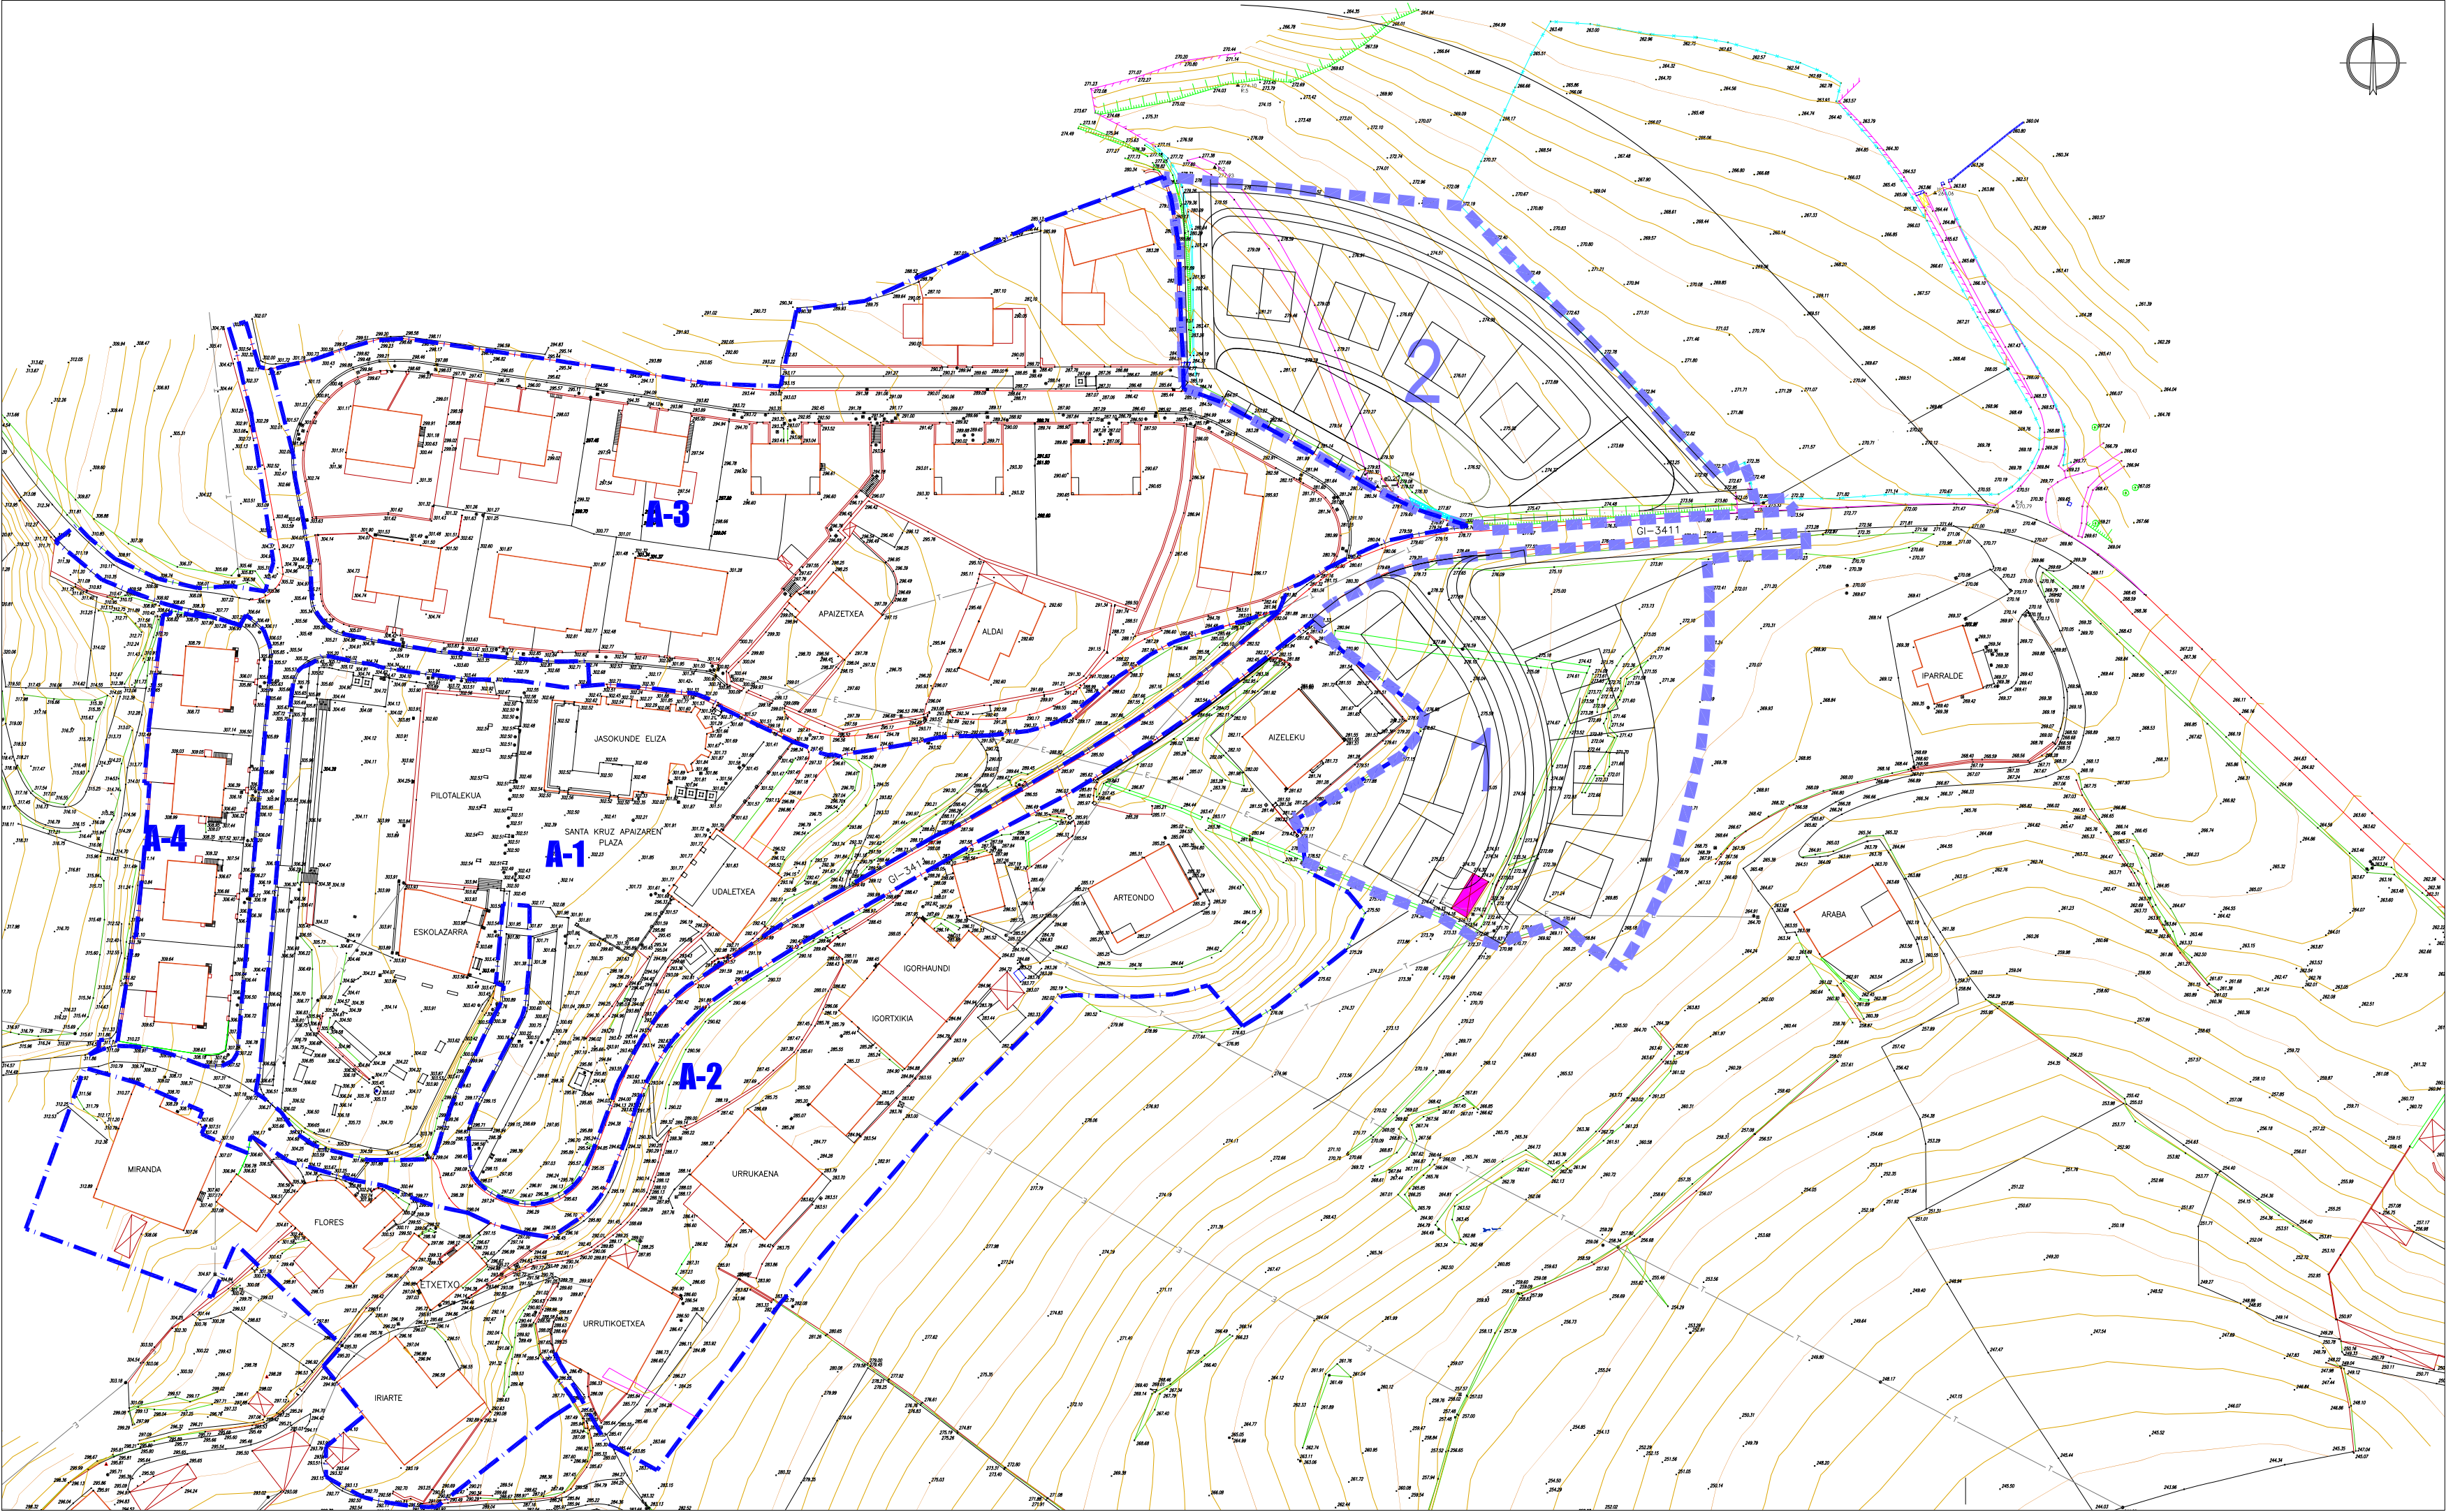

### GAINEZARTZEA ETA ANTOLAMENDUTIK KANPOKO ERAIKUNTZAK SUPERPOSICION Y EDIFICACIONES FUERA DE ORDENACION

IANAI ECHEVERRIA DAGUIRE (ARQUITECTO) COLEGIADO Nº 88021 EN C.O.A.V.N.

GUDARIE KALEA 8, 1º - 20400 TOLOSA

Email: [Lecheverria@caom.org](mailto:Lecheverria@caom.org)

ESKALA:  
1/1.000  
ESCALA:  
2014 AZAROA  
NOV 2014

PLANO ZENBAKIA

# 03