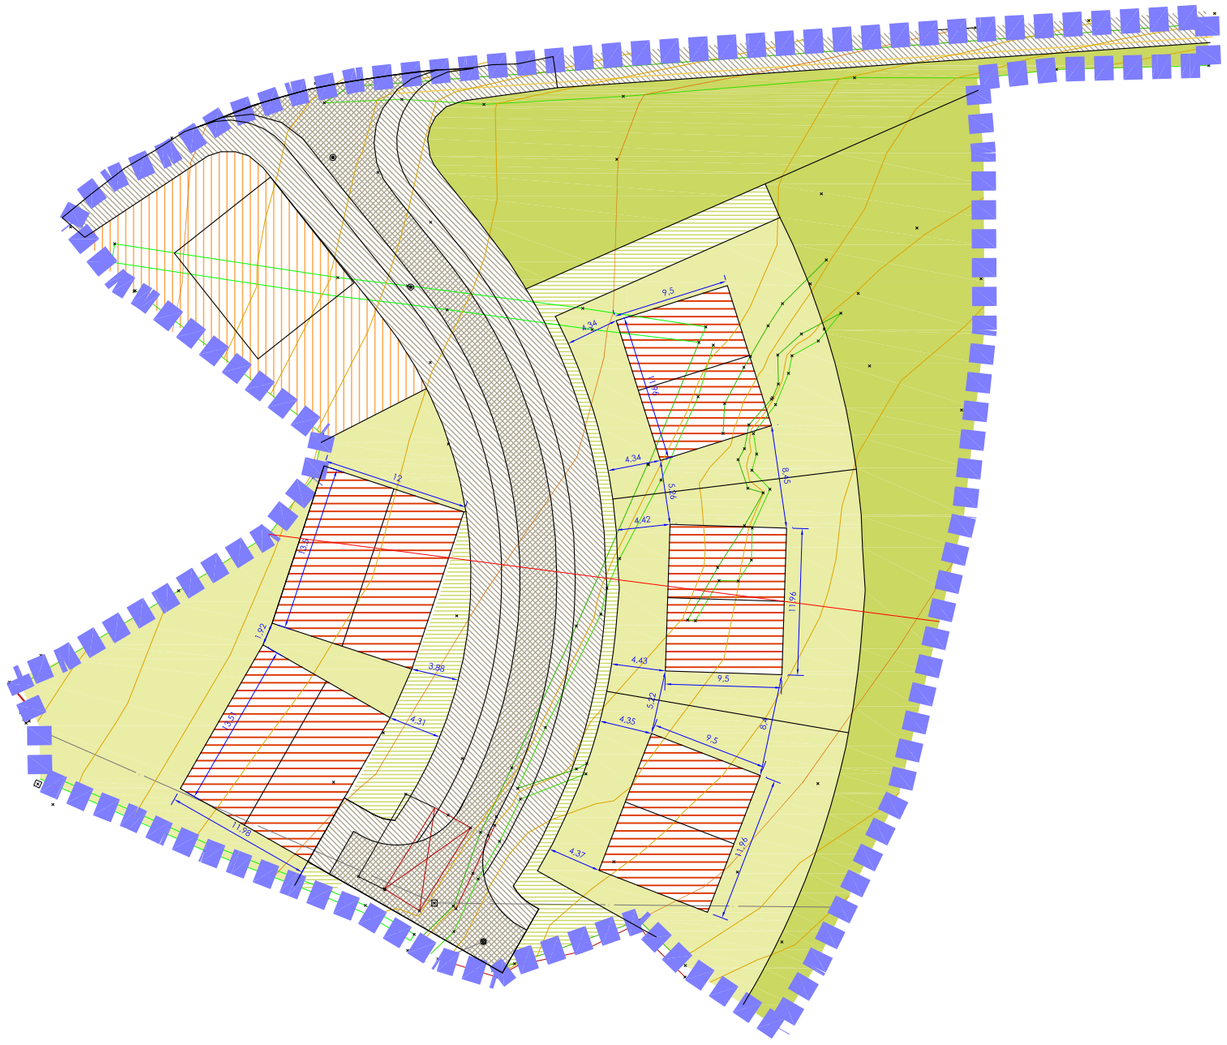

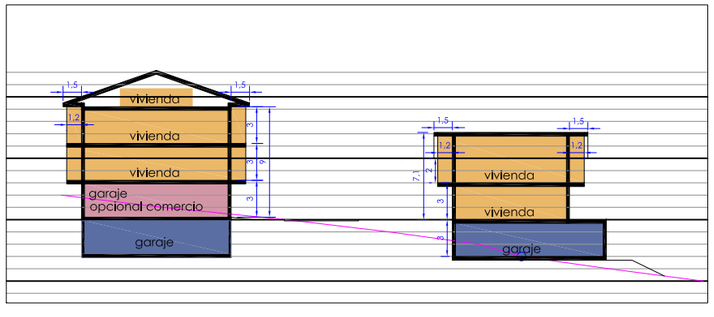

PGOU Hernialde

HERNIALDEKO HIRI-ANTOLAMENDURAKO PLAN OROKORRA
PLAN GENERAL DE ORDENACION URBANA DE HERNIALDE

ORDENACIÓN Y SECCIÓN ORIENTATIVAS

IÑAKI ECHEVERRIA ELAGUIRRE (ARQUITECTO) COLEGIADO Nº 88021 EN C.O.A.V.N.
GUIDARI KALEA 8, 1º - 20400 TOLOSA
Email: iechevertia@coavn.org

Aitor Gabilondo (Ekolur)

PLANO ZENBAKIA
SECTOR 1
PLANO Nº 2

ESKALA: 1/500
ESCALA:
2014 AZAROA
NOV 2014